


PROJEKT ZAGOSPODAROWANIA TERENU, skala 1:1000  
m. STRZYKOCIN, gm. BROJCE, DZIAŁKA NR 35/6

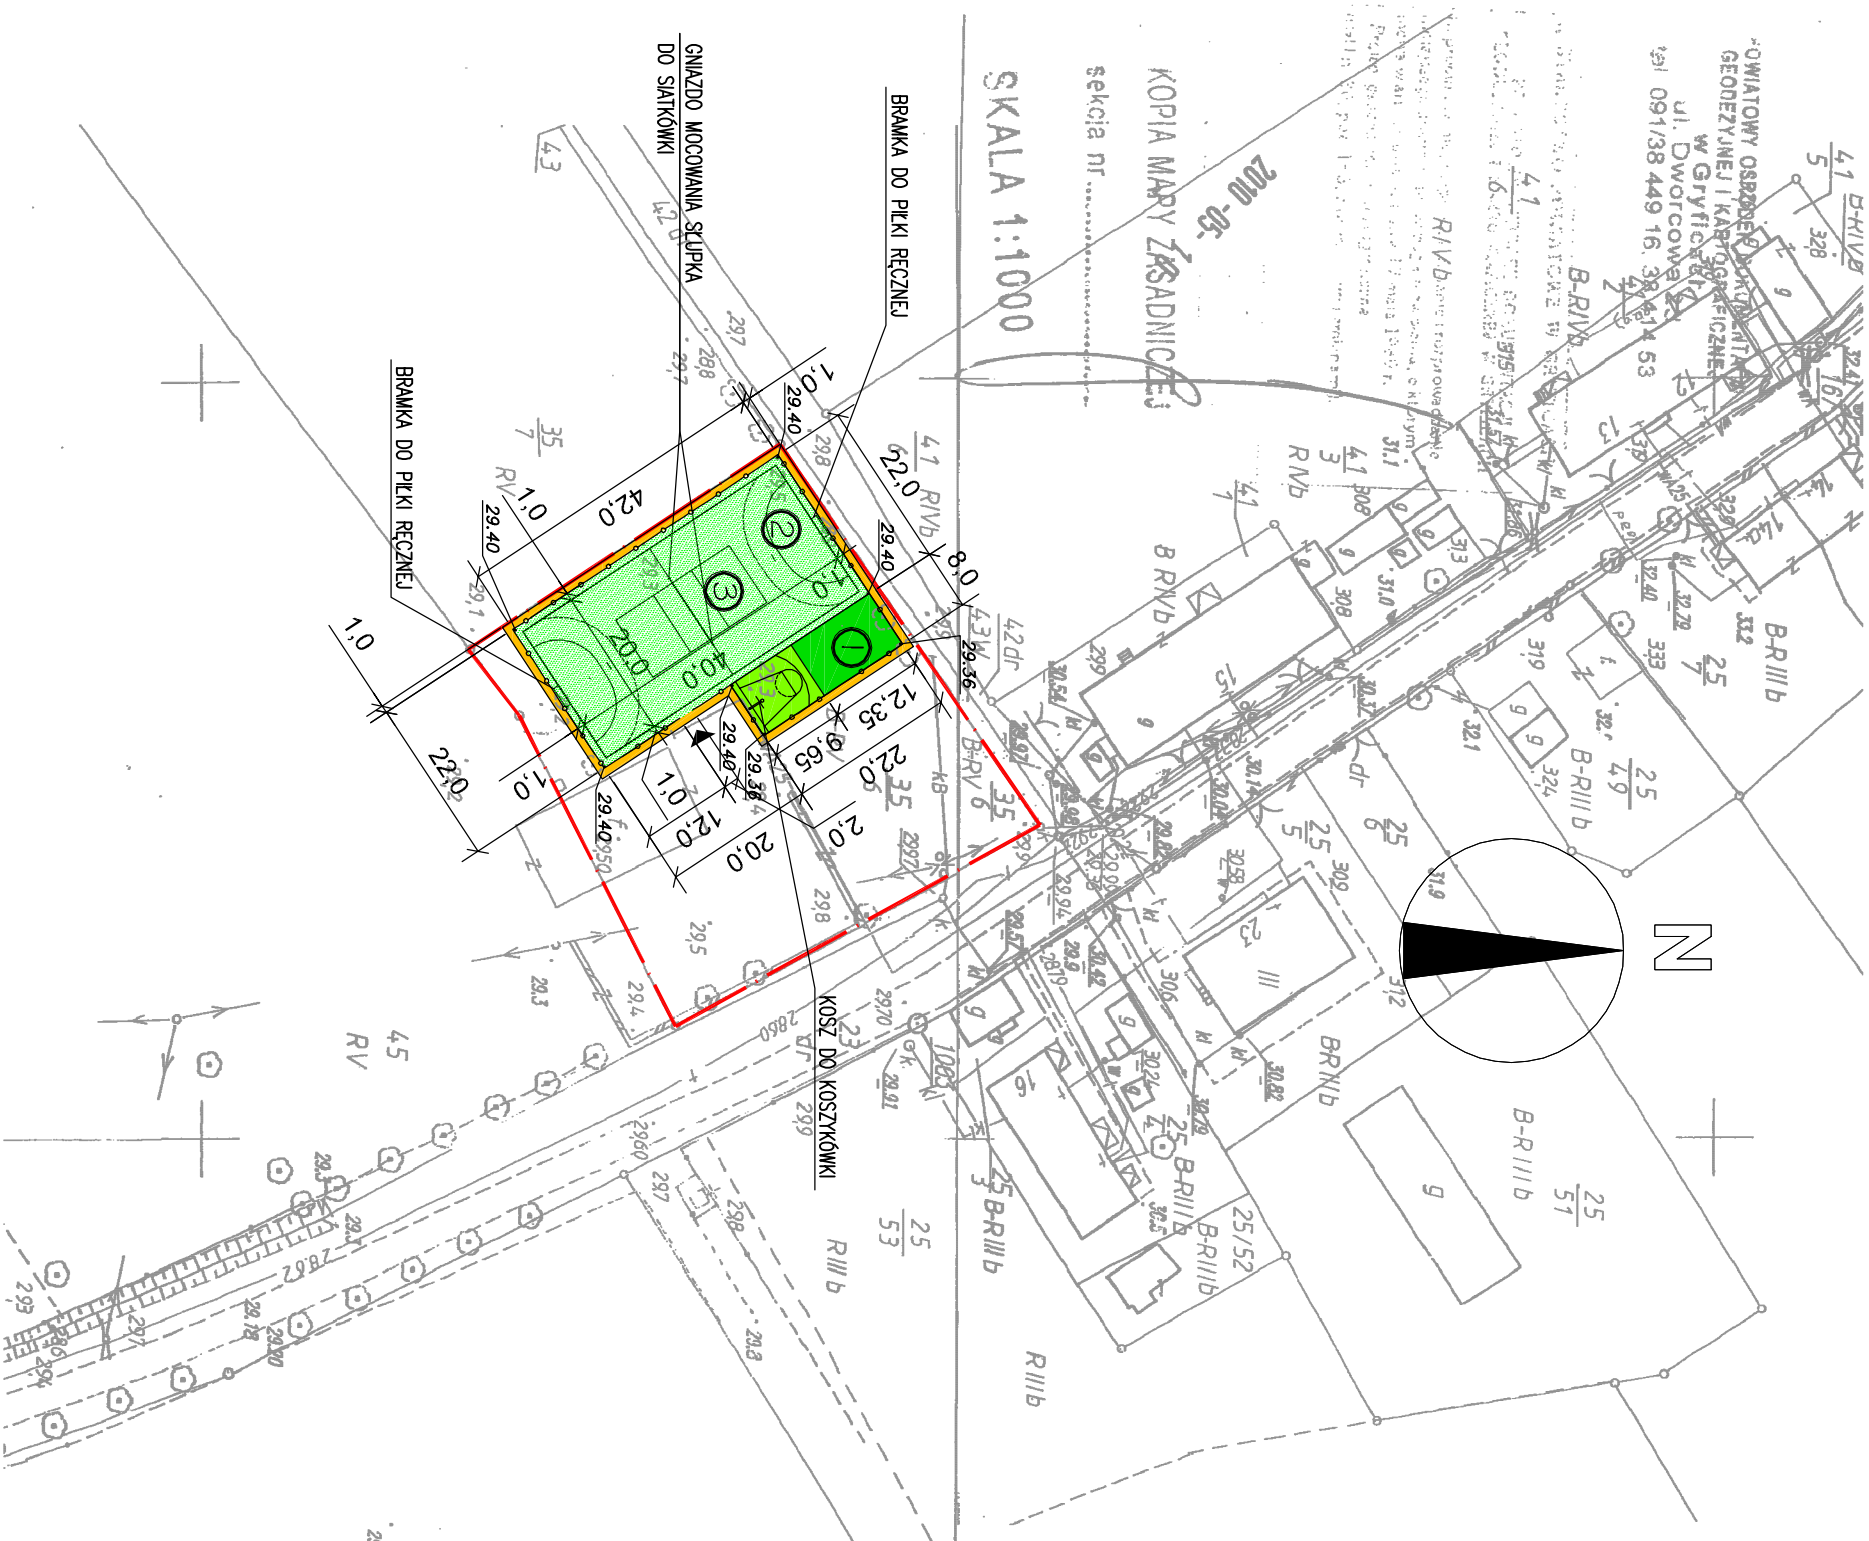

- OPIS FUNKCJI
- ① PROJEKTOWANY PLAC DO GRY W KOSZYKÓWKĘ
  - ② PROJEKTOWANE BOISKO DO PIŁKI RĘCZNEJ
  - ③ PROJEKTOWANE BOISKO DO SIATKÓWKI W OBRĘBIE BOISKA DO PIŁKI RĘCZNEJ

LEGENDA:

- GRANICA DZIAŁKI 35/6
- PROJEKTOWANY PIŁKOCCHWYT WYS. 4m
- NAWIERZCHNIA BOISKA DO PIŁKI RĘCZNEJ I SIATKÓWKI Z TRAWY NATURALNEJ ODMIANY BOISKOWEJ
- NAWIERZCHNIA PLACU DO GRY W KOSZYKÓWKĘ Z TRAWY SZTUCZNEJ
- NAWIERZCHNIA PLACU DO GRY W KOSZYKÓWKĘ Z TRAWY NATURALNEJ
- OPASKA ZE ZWIRU
- WEJŚCIE NA TEREN BOISK - PRZERWA W PIŁKOCCHWYCIE O SZER. 2m W OSIACH OTWORU

USŁUGI PROJEKTOWE Irena Bakalarska			
Koszalin; ul. Zwycięstwa 141			
stadium:	P.B.	tytuł:	PROJEKT ZAGOSPODAROWANIA TERENU
inwestor:	Urząd Gminy Brojce 72-304 Brojce, ul. Długa 48		
obiekt:	Budowa miejsca rekreacji i aktywnego wypoczynku w m. Strzykocin, gm. Brojce		
autor:	inż. Jerzy Bakalarski GT-V-63/14/76, A/PB/3300/127/83/UW KOSZALIN	data:	05.2010
nr identyfikacyjny ZAP/BO/2206/01		skala:	1:1000
opracował:	mgr inż. Marek Skiba	nr rys.:	01