


PROJEKT ZAGOSPODAROWANIA TERENU, skala 1:1000
m. STRZYKOCIN, gm. BROJCE, DZIAŁKA NR 35/6

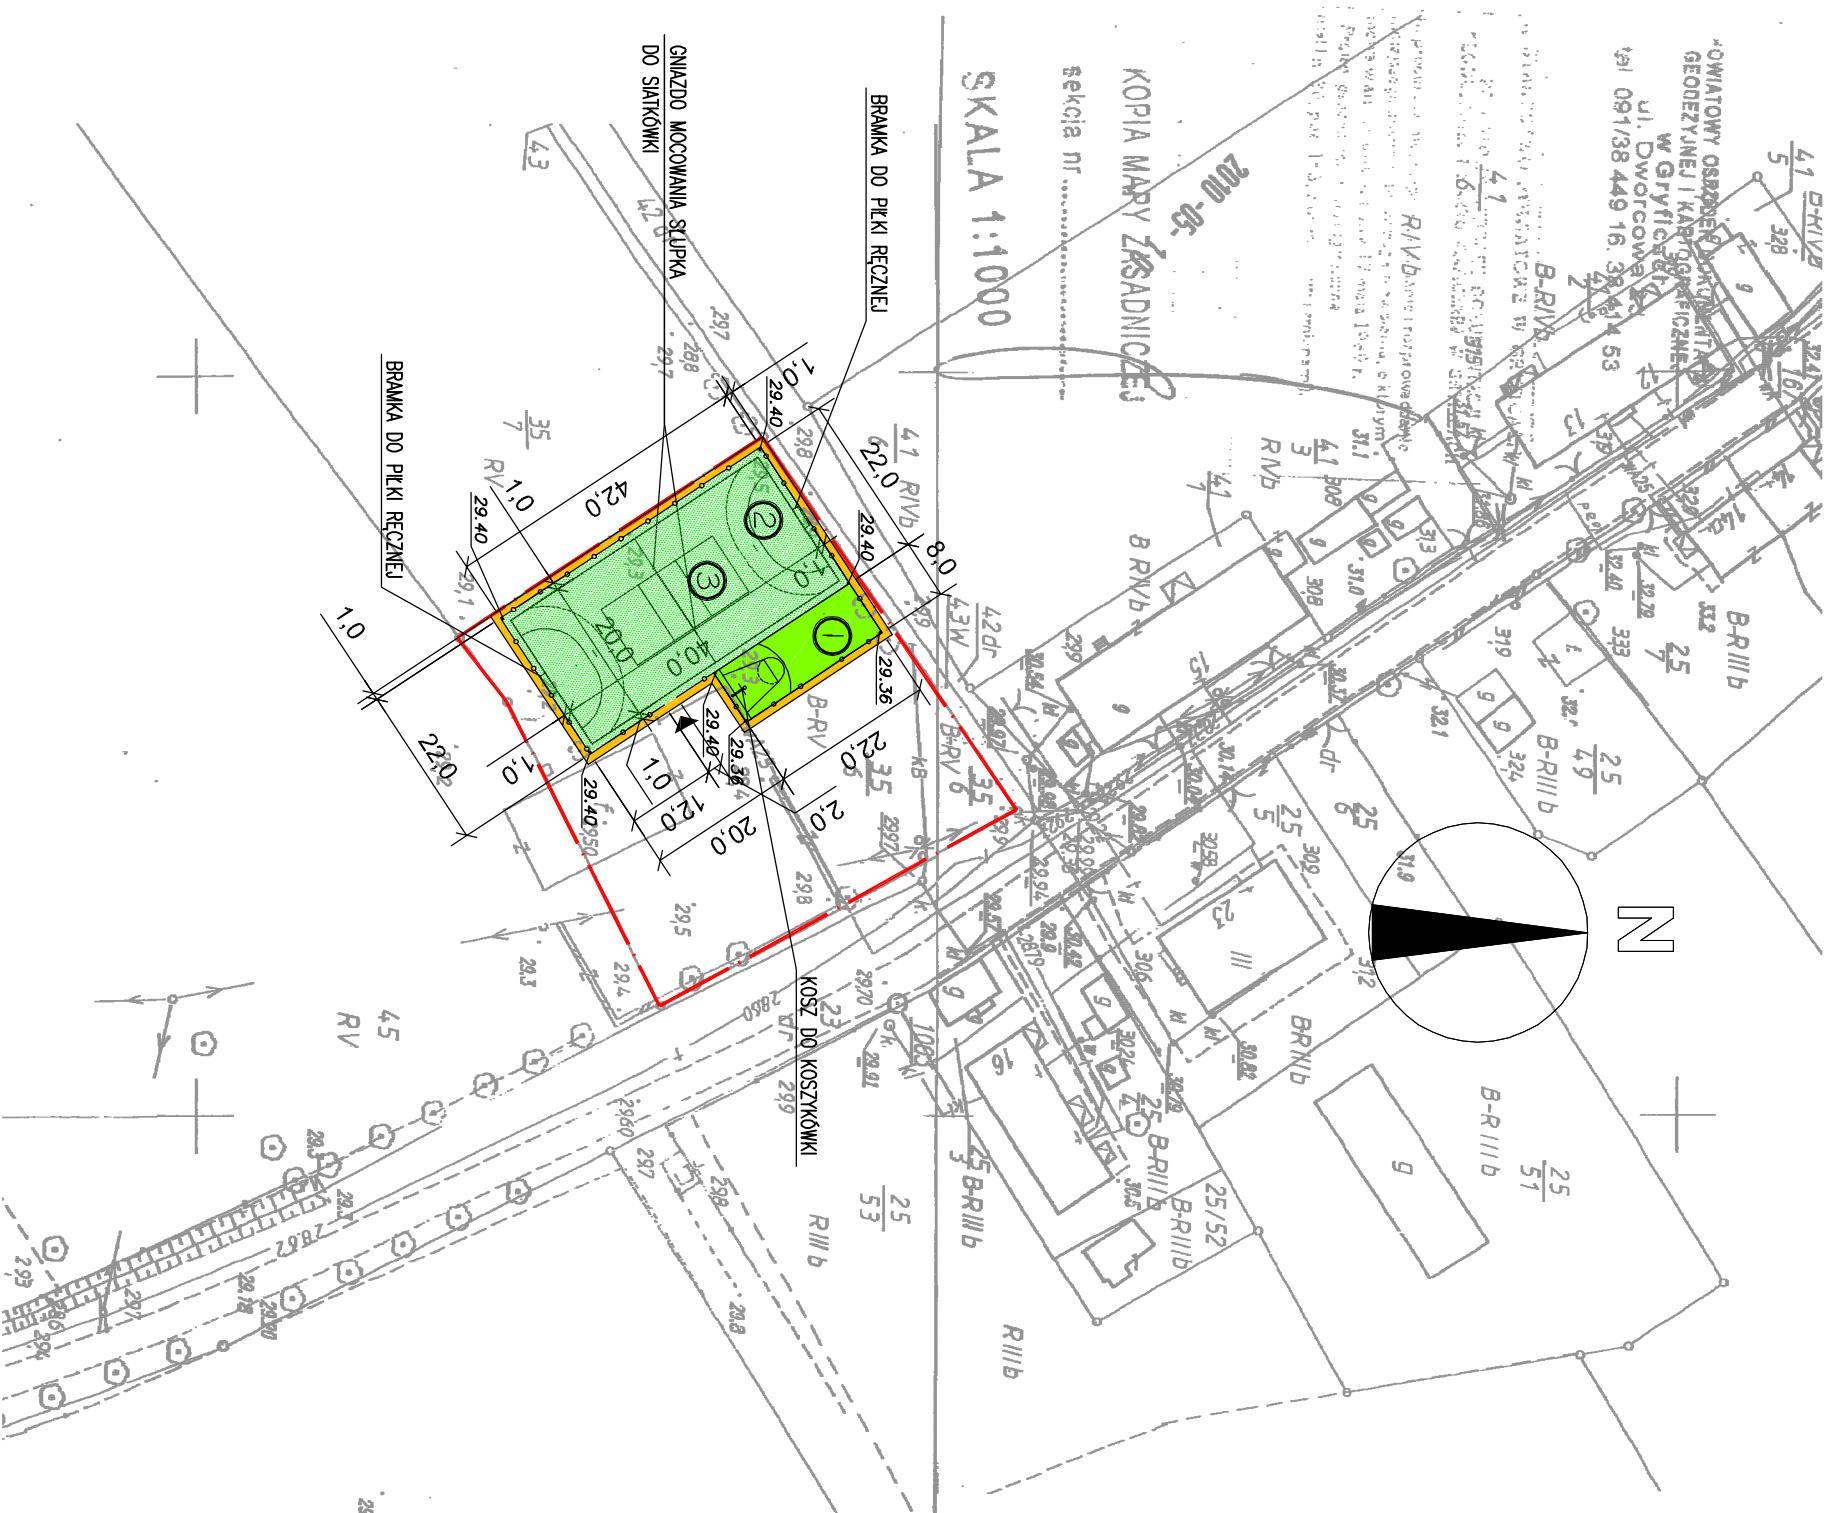

OPIS FUNKCJI

- ① PROJEKTOWANY PLAC DO GRY W KOSZYKÓWKĘ
② PROJEKTOWANE BOISKO DO PIŁKI RĘCZNEJ
③ PROJEKTOWANE BOISKO DO SIATKÓWKI W OBRĘBIE BOISKA DO PIŁKI RĘCZNEJ

LEGENDA:

- GRANICA DZIAŁKI 35/6
PROJEKTOWANY PIŁKOCCHWYT WYS. 4m
NAWIERZCHNIA BOISKA DO PIŁKI RĘCZNEJ I SIATKÓWKI
Z TRAWY NATURALNEJ I ODMIANY BOISKOWEJ
NAWIERZCHNIA PLACU DO GRY W KOSZYKÓWKĘ
OPASKA ZE ŻWIURU
WEJŚCIE NA TEREN BOISK - PRZERWA W PIŁKOCCHWYCI O SZER. 2m W OSIACH OTWORU

USŁUGI PROJEKTOWE Irena Bakalarska	
Koszalin; ul. Zwycięstwa 141	
stadium: P.B.	tytuł: PROJEKT ZAGOSPODAROWANIA TERENU
inwestor: Urząd Gminy Brojce	
72-304 Brojce, ul. Długa 48	
obiekt: Budowa miejsca rekreacji i aktywnego wypoczynku w m. Strzykocin, gm. Brojce	
autor: inż. Jerzy Bakalarski GT-V-63/14/76, A/PB/3300/127/83/OW KOSZALIN nr identyfikacyjny ZAP/BO/2206/01	data: 05.2010 skala: 1:1000
opracował: mgr inż. Marek Skiba	nr rys.: 01