


PROJEKT ZAGOSPODAROWANIA TERENU, skala 1:1000
m. ŻUKOWO, gm. BROJCE, DZIAŁKA NR 32/15

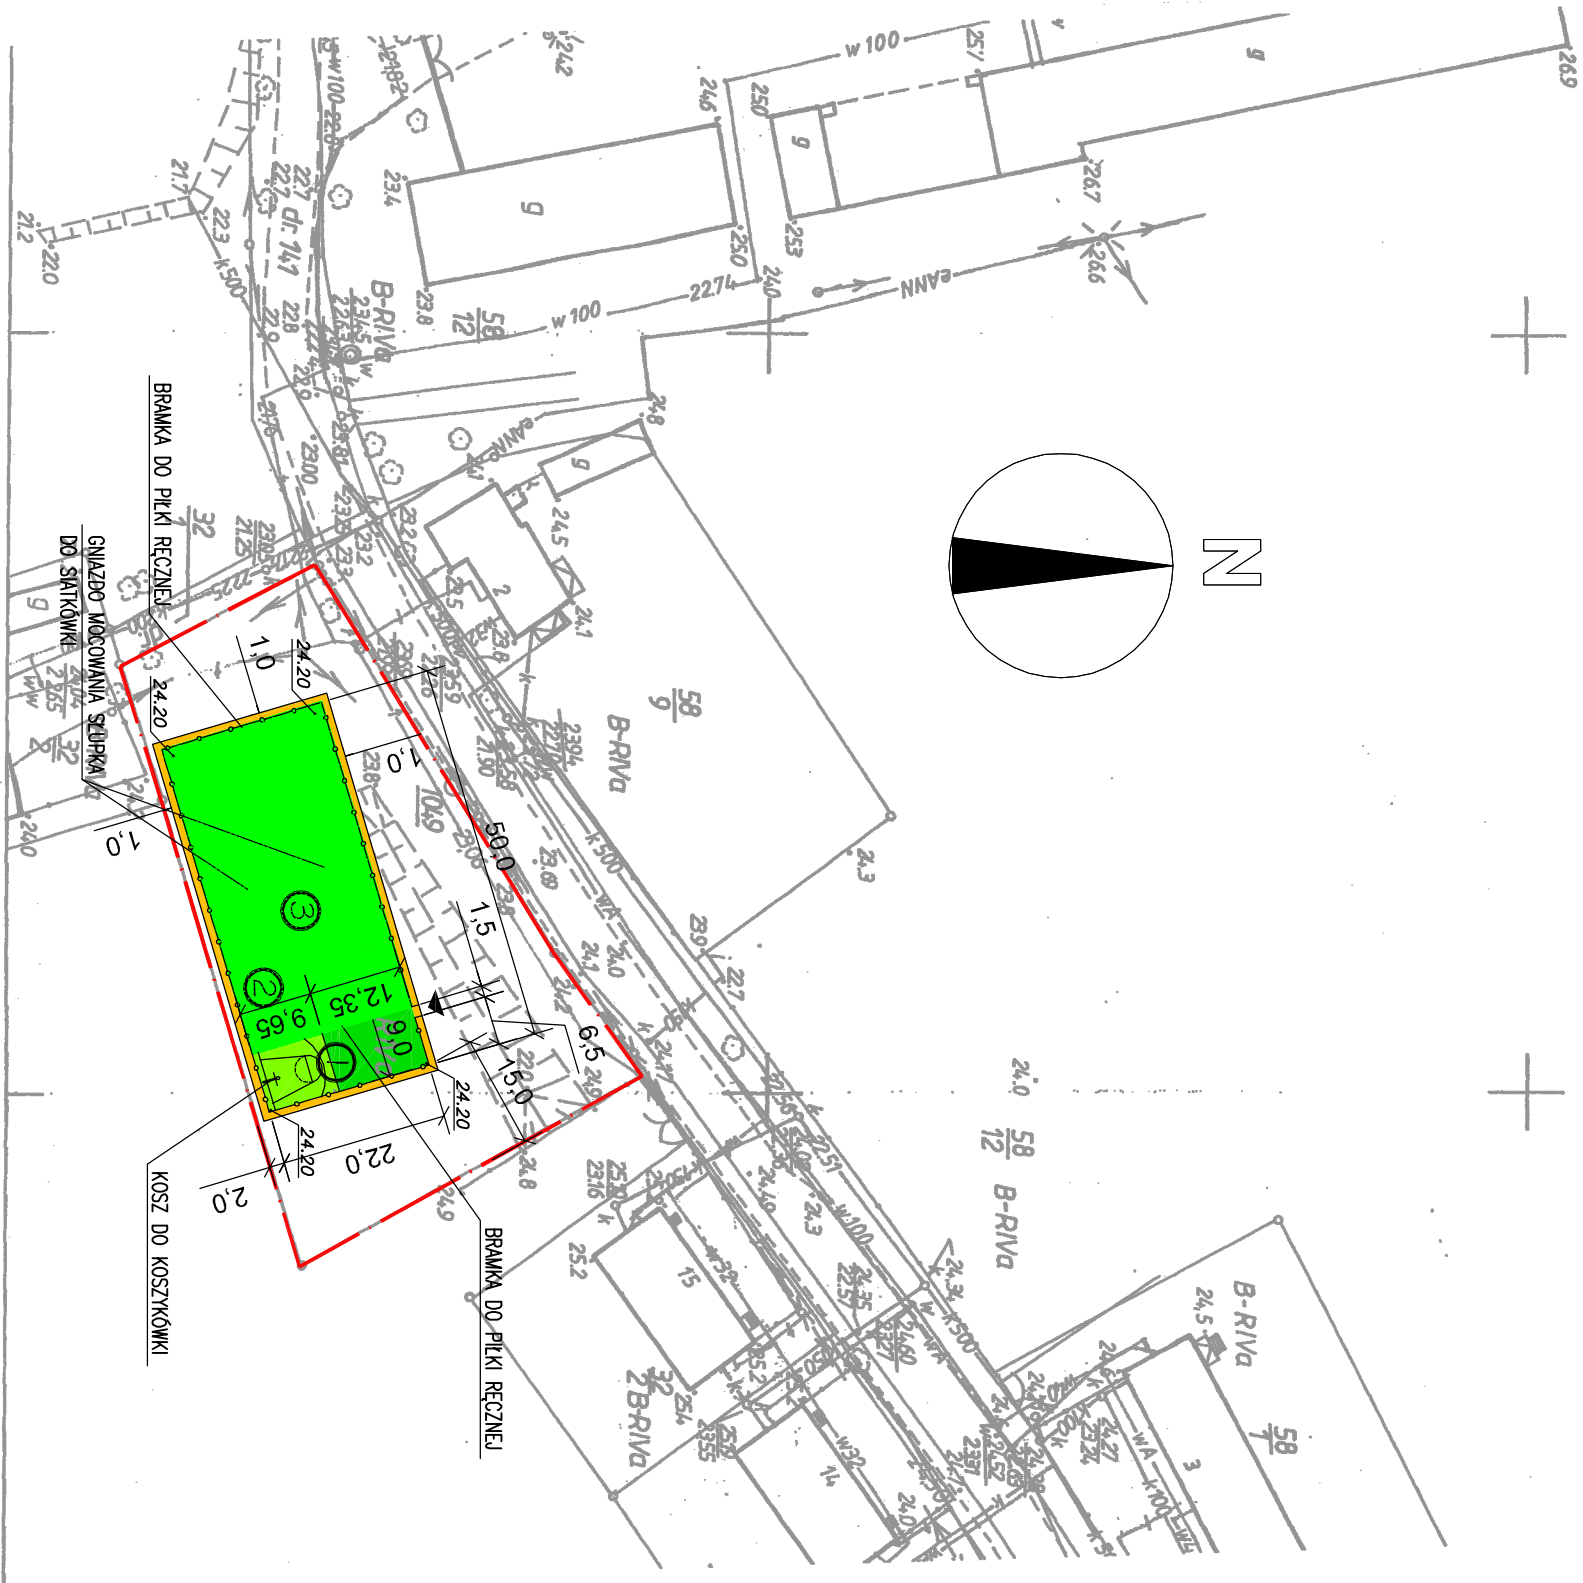

- OPIS FUNKCJI
- 1 PROJEKTOWANY PLAC DO GRY W KOSZYKÓWKĘ
 - 2 PROJEKTOWANE BOISKO DO PIŁKI RĘCZNEJ
 - 3 PROJEKTOWANE BOISKO DO SIATKÓWKI W OBRĘBIE BOISKA DO PIŁKI RĘCZNEJ

LEGENDA:

- GRANICA DZIAŁKI 32/15
- PROJEKTOWANE OGRÓDZENIE WYS. 3m
- NAWIERZCHNIA BOISKA DO PIŁKI RĘCZNEJ I SIATKÓWKI Z TRAWY NATURALNEJ I ODMIANY BOISKOWEJ
- NAWIERZCHNIA PLACU DO GRY W KOSZYKÓWKĘ Z TRAWY SZTUCZNEJ
- NAWIERZCHNIA PLACU DO GRY W KOSZYKÓWKĘ Z TRAWY NATURALNEJ
- OPASKA ZE ZWIIRU
- WEJŚCIE NA TEREN BOISK - OTWÓR W OGRÓDZENIU SZER. 1,5m, WYS. 2,2m, WYMIARY W ŚWIETLE OTWORU

USŁUGI PROJEKTOWE Irena Bakalarska			
Koszalin; ul. Zwycięstwa 141			
stadium:	P.B.	tytuł:	PROJEKT ZAGOSPODAROWANIA TERENU
inwestor: Urząd Gminy Brojce			
72-304 Brojce, ul. Długa 48			
obiekt: Budowa miejsca rekreacji i aktywnego wypoczynku			
w m. Żukowo, gm. Brojce			
autor:	inż. Jerzy Bakalarski GT-V-63/14/76,	data: 04.2010	
A/PB/3300/127/83/UW KOSZALIN		skala: 1:1000	
nr identyfikacyjny ZAP/BO/2206/01			
opracował:	mgr inż. Marek Skiba	nr rys.: 01	