


PROJEKT ZAGOSPODAROWANIA TERENU, skala 1:1000
m. DARŻEWÓ, gm. BROJCE, DZIAŁKA NR 57/1 oraz 57/2

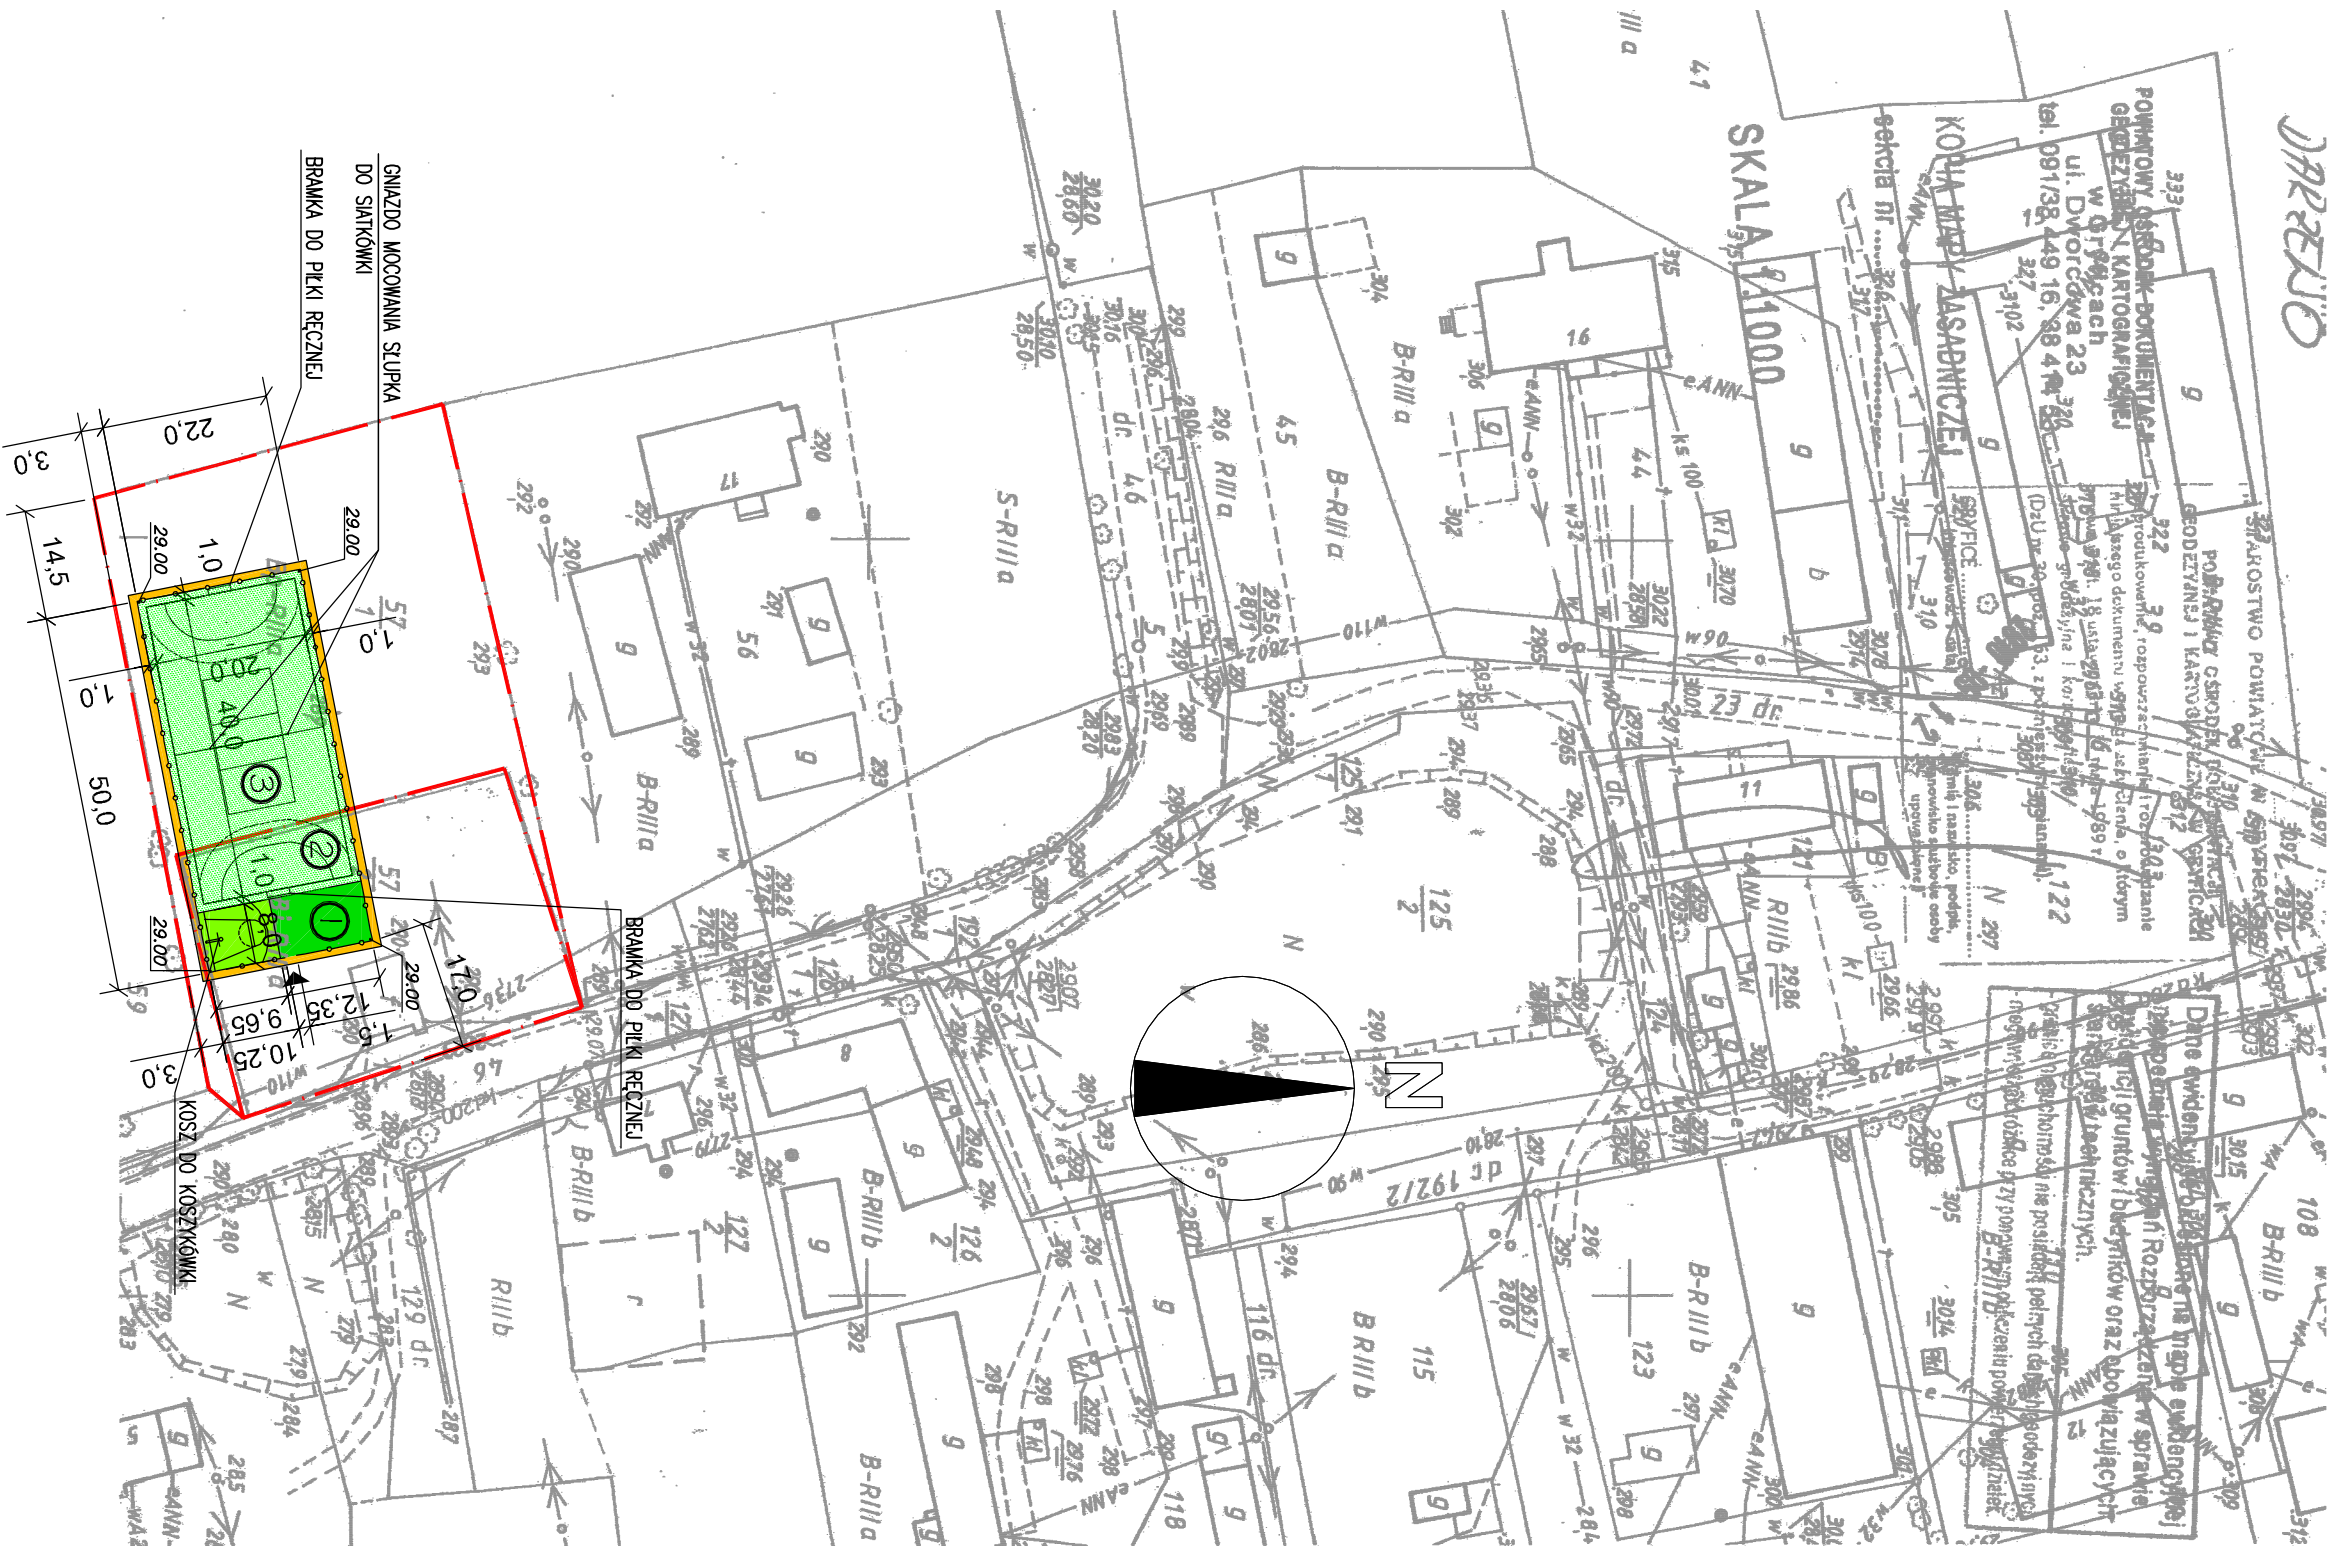

- OPIS FUNKCJI
- ① PROJEKTOWANY PLAC DO GRY W KOSZYKÓWKĘ
 - ② PROJEKTOWANE BOISKO DO PIKI RĘCZNEJ
 - ③ PROJEKTOWANE BOISKO DO SIATKÓWKI W OGRĘBIE BOISKA DO PIKI RĘCZNEJ

LEGENDA:

- GRANICE DZIAŁEK 57/1 oraz 57/2
- PROJEKTOWANE OGRÓDZENIE WYS. 3m
- NAMIERZONNA BOISKA DO PIKI RĘCZNEJ I SIATKÓWKI Z TRAWY NATURALNEJ I ODMIANY BOISKOWEJ
- NAMIERZONNA PLACU DO GRY W KOSZYKÓWKĘ Z TRAWY SZTUCZNEJ
- NAMIERZONNA PLACU DO GRY W KOSZYKÓWKĘ Z TRAWY NATURALNEJ
- OPASKA ZE ŻWIURU
- WEJŚCIE NA TEREN BOISK - OTWOR W OGRÓDZENIU SZER. 1,5m, WYS. 2,2m, WYMIARY W ŚWIELE OTWORU

USŁUGI PROJEKTOWE Irena Bakalarska

Koszalin; ul. Zwycięstwa 141

stadnum: P.B. tytuł: PROJEKT ZAGOSPODAROWANIA TERENU

inwestor: Urząd Gminy Brojce

72-304 Brojce, ul. Długa 48

obiekt: Budowa miejsc rekreacji i aktywnego wypoczynku w m. Darżewo, gm. Brojce

autor: inż. Jerzy Bakalarski GT-V-63/1476, data: 05.2010

A/PB/300/127/83/CW KOSZALIN skala: 1:1000

nr identyfikacyjny ZAPB/O/2906/01

opracował: mgr inż. Marek Skiba nr rys.: 01