


PROJEKT ZAGOSPODAROWANIA TERENU, skala 1:500  
m. BIELIKOWO, gm. BROJCE, DZIAŁKA NR 11/8

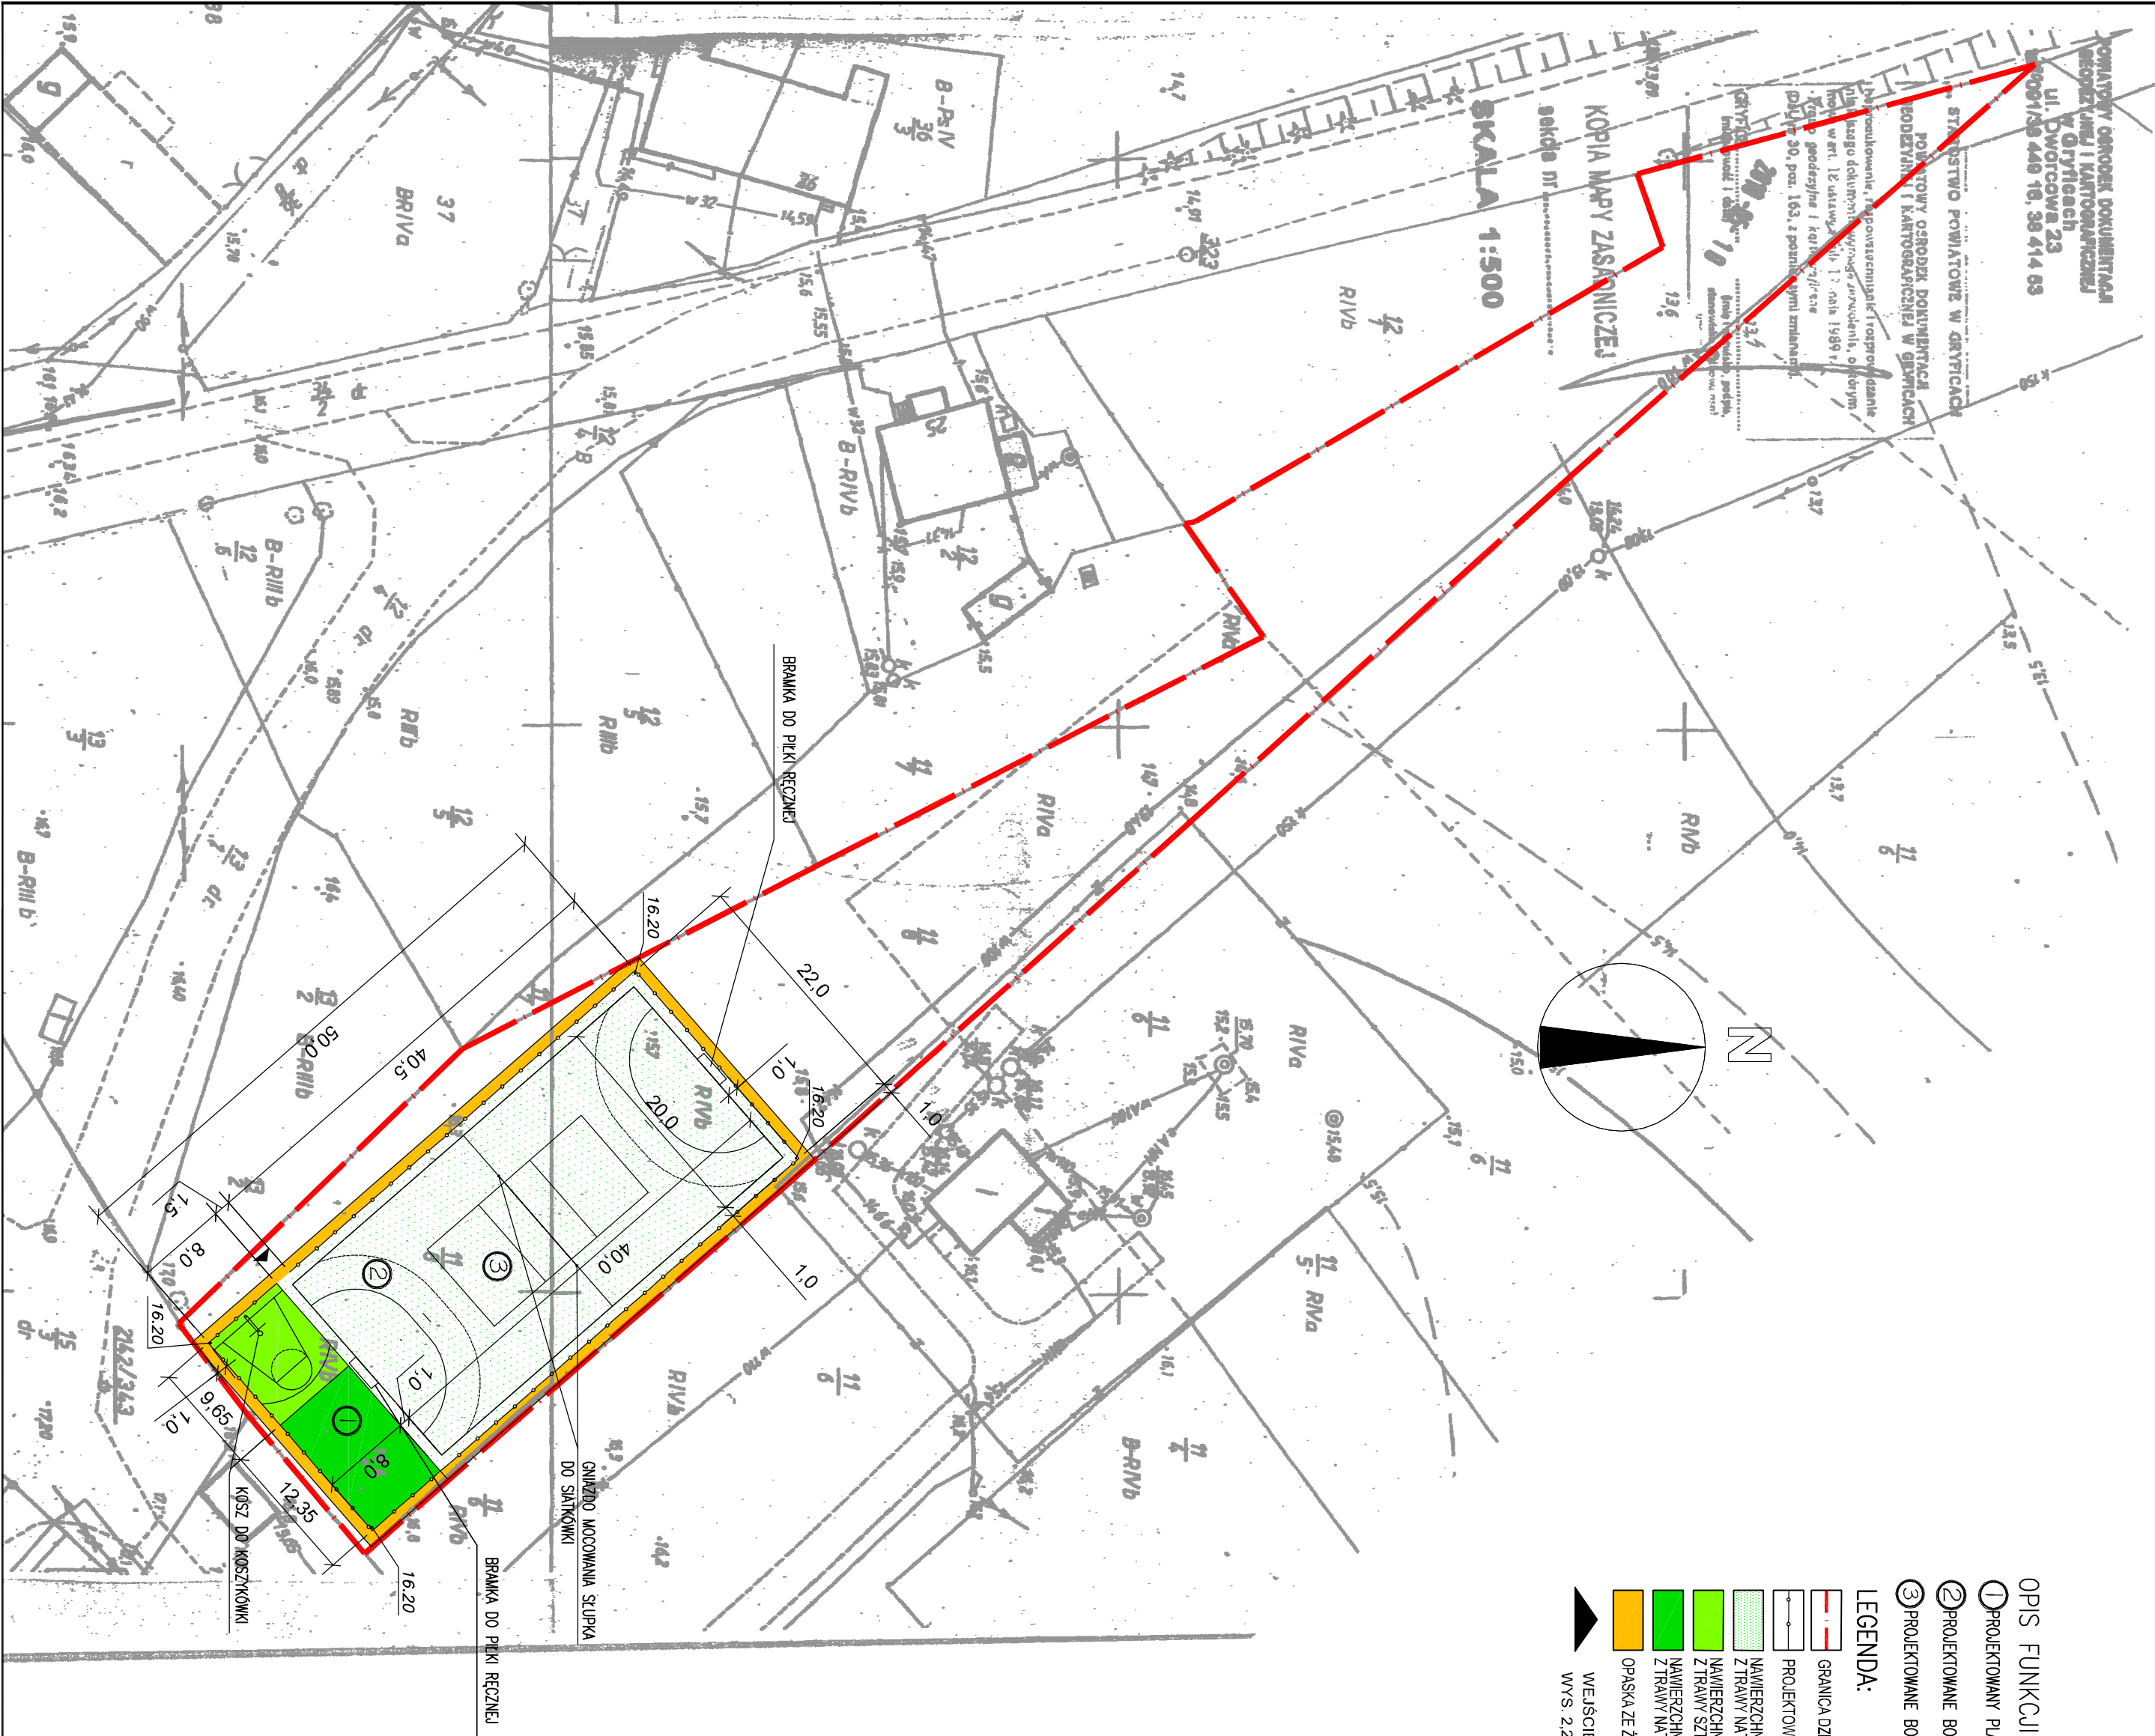

OPIS FUNKCJI

- ① PROJEKTOWANY PLAC DO GRY W KOSZYKÓWKĘ  
② PROJEKTOWANE BOISKO DO PIŁKI REZNEJ  
③ PROJEKTOWANE BOISKO DO SIATKÓWKI W OBRĘBIE BOISKA DO PIŁKI REZNEJ

LEGENDA:

- GRANICA DZIAŁKI 11/8  
PROJEKTOWANE OGRÓDZENIE WYS. 3m  
NAMIERZCHNA BOISKA DO PIŁKI REZNEJ I SIATKÓWKI  
ZTRAWY NATURALNEJ ODMIANY BOISKOWEJ  
NAMIERZCHNA PŁACU DO GRY W KOSZYKÓWKĘ  
ZTRAWY SZTUCZNEJ  
NAMIERZCHNA PŁACU DO GRY W KOSZYKÓWKĘ  
ZTRAWY NATURALNEJ  
OPASKA ZE ŻWIURU  
WEJŚCIE NA TEREN BOISK - OTWÓR W OGRÓDZENIU SZER. 1,5m,  
WYS. 2,2m, WYMIARY W ŚWIETLE OTWORU

USŁUGI PROJEKTOWE Irene Bakalarska	
studium:	P.B. Koszalin; ul. Zwycięstwa 141
tytuł:	PROJEKT ZAGOSPODAROWANIA TERENU
inwestor:	Urząd Gminy Brojce
obiekt:	Budowa miejsca rekreacji i aktywnego wypoczynku w m. Bielikowo, gm. Brojce
autor:	mł. Jerzy Bakalarski GT-V-631/476, A/PB/300/127/83/CIW KOSZALIN
nr identyfikacyjny ZAPB/O/2006/01	data: 05.2010 skala: 1:500
opracował:	mgr inż. Marek Skiba
nr rys.:	01