


PROJEKT ZAGOSPODAROWANIA TERENU, skala 1:1000
m. MOŁSTOWO, gm. BROJCE, DZIAŁKA NR 2/16

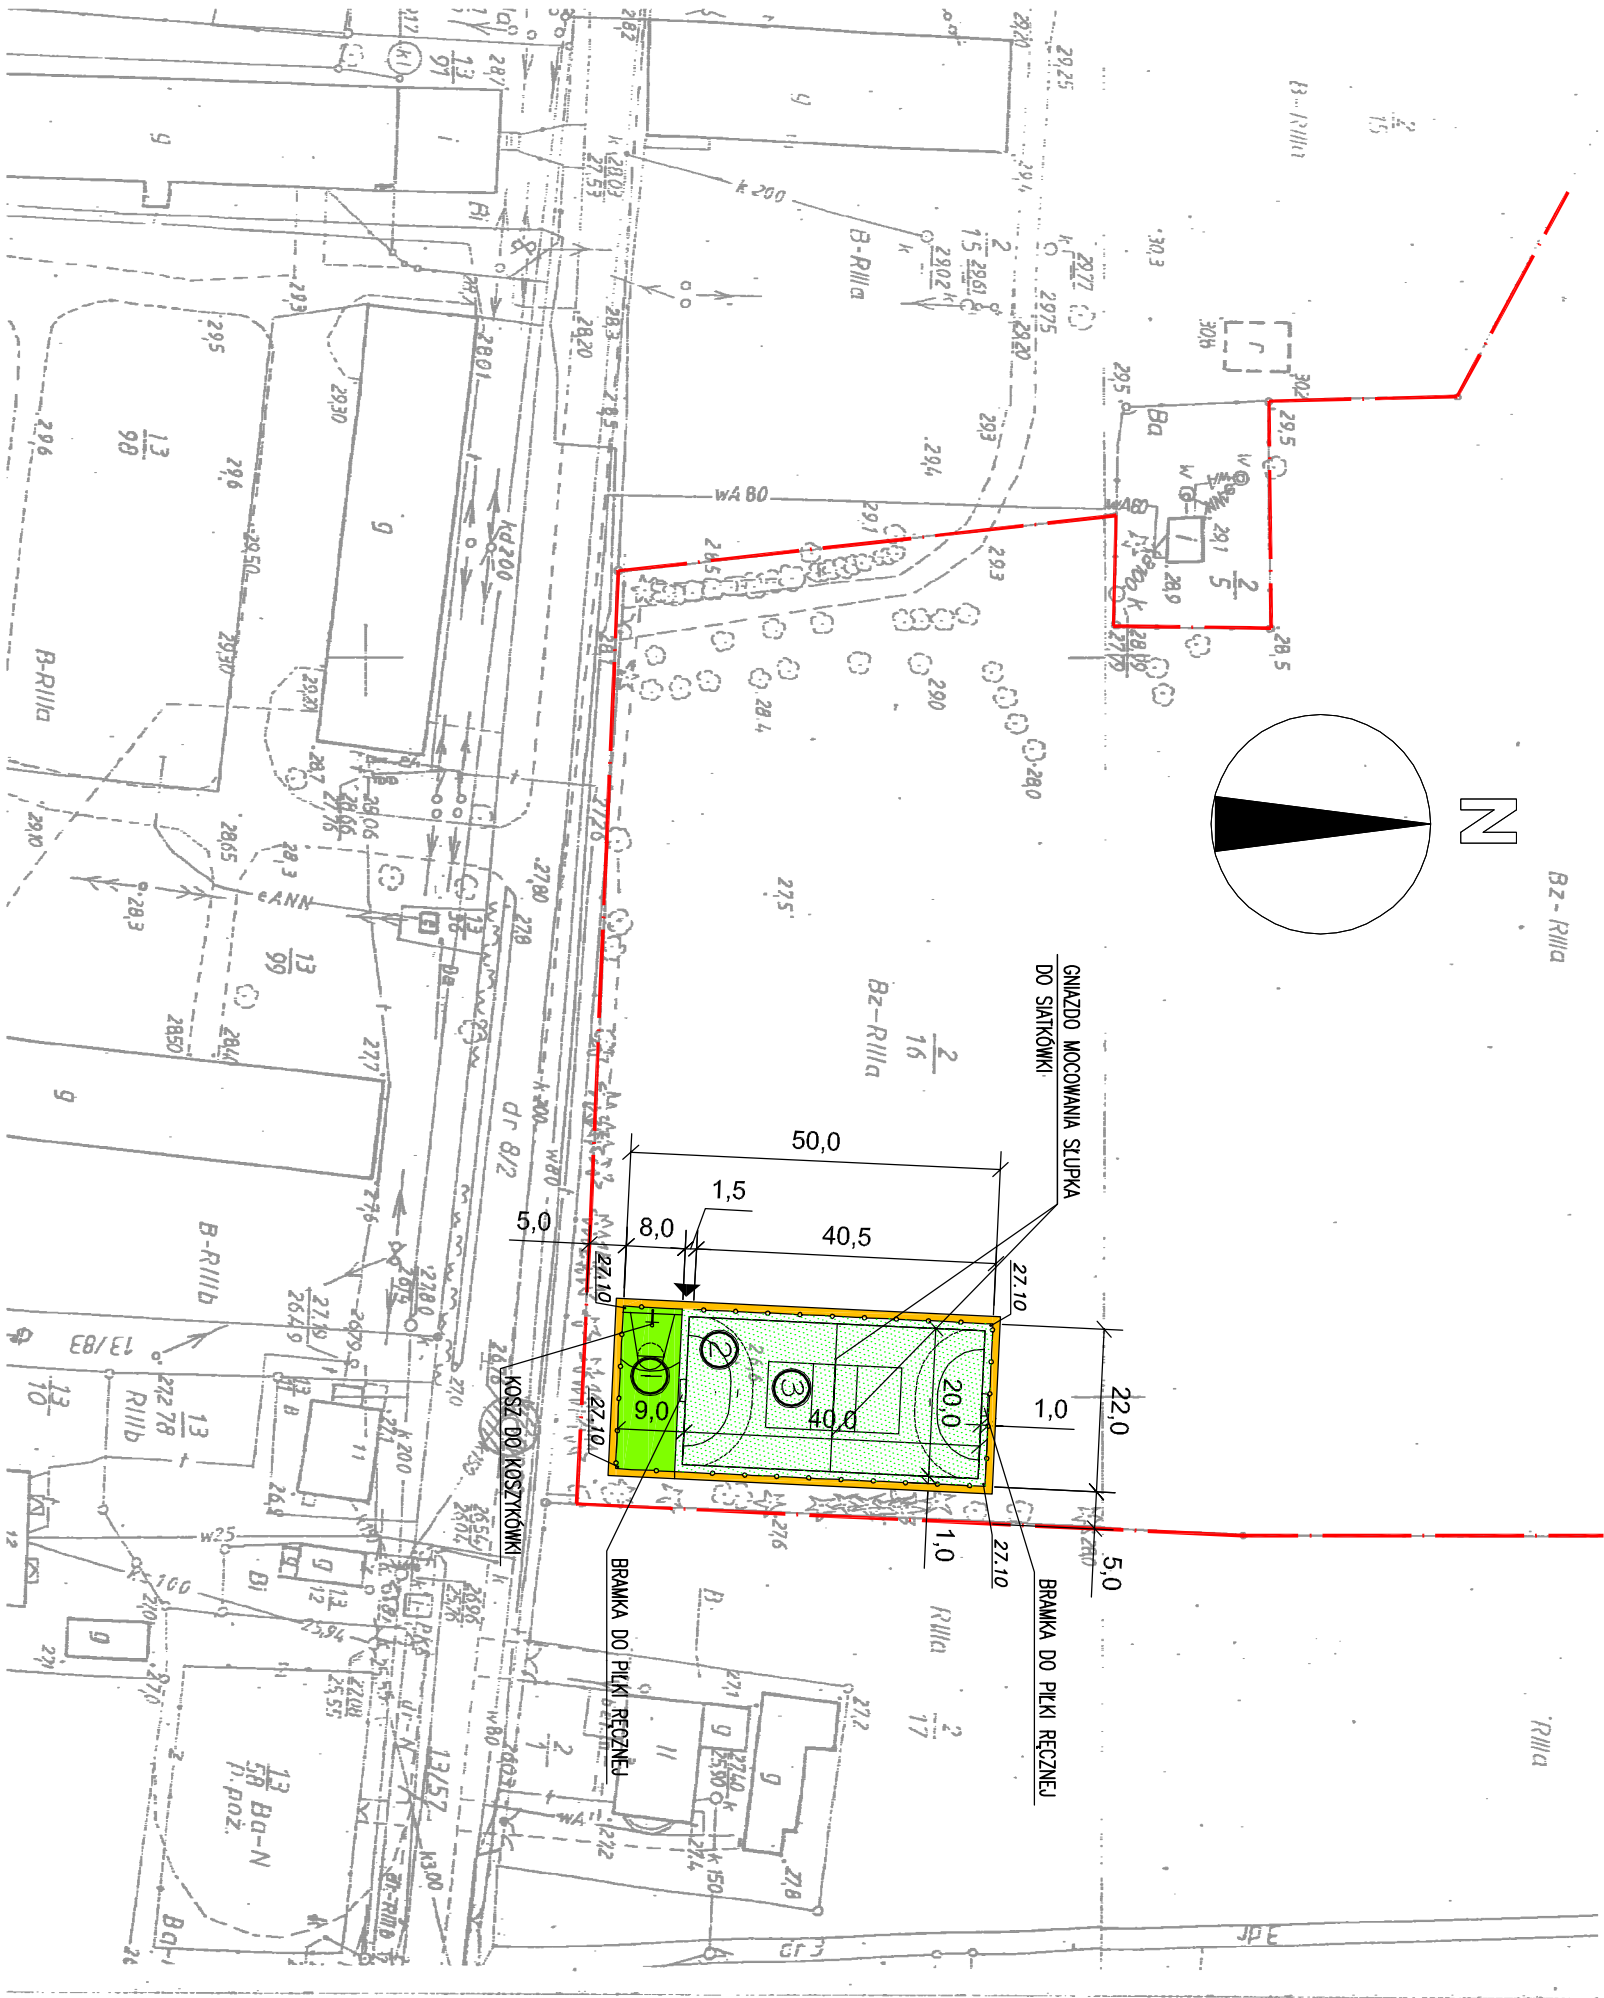

OPIS FUNKCJI

- ① PROJEKTOWANY PLAC DO GRY W KOSZYKÓWKĘ
② PROJEKTOWANE BOISKO DO PIŁKI RĘCZNEJ
③ PROJEKTOWANE BOISKO DO SIATKÓWKI W OBRĘBIE BOISKA DO PIŁKI RĘCZNEJ

LEGENDA:

- GRANICA DZIAŁKI 2/16
— PROJEKTOWANE OGRÓDZENIE WYS. 3m
— NAWIERZCHNIA BOISKA DO PIŁKI RĘCZNEJ I SIATKÓWKI Z TRAWY NATURALNEJ, ODMIANY BOISKOWEJ
— NAWIERZCHNIA PLACU DO GRY W KOSZYKÓWKĘ Z TRAWY SZTUCZNEJ
— OPASKA ZE ZWIRU
▶ WEJŚCIE NA TEREN BOISK - OTWÓR W OGRÓDZENIU SZER. 1,5m, WYS. 2,2m, WYMIARY W ŚWIEŁLE OTWORU

USŁUGI PROJEKTOWE Irena Bakalarska			
Koszalin, ul. Zwycięstwa 141			
stadium:	P.B.	tytuł:	PROJEKT ZAGOSPODAROWANIA TERENU
inwestor:	Urząd Gminy Brojce 72-304 Brojce, ul. Długa 48		
obiekt:	Budowa miejsca rekreacji i aktywnego wypoczynku w m. Mołstowo, gm. Brojce		
autor:	inż. Jerzy Bakalarski GT-V-63/14/76, A/PB/3300/127/83/OW KOSZALIN nr identyfikacyjny ZAP/BO/2206/01		data: 04.2010 skala: 1:1000
opracował:	mgr inż. Marek Skiba		nr rys.: 01