


PROJEKT ZAGOSPODAROWANIA TERENU, skala 1:1000
m. TAPADŁY, gm. BROJCE, DZIAŁKI NR 71 oraz 72

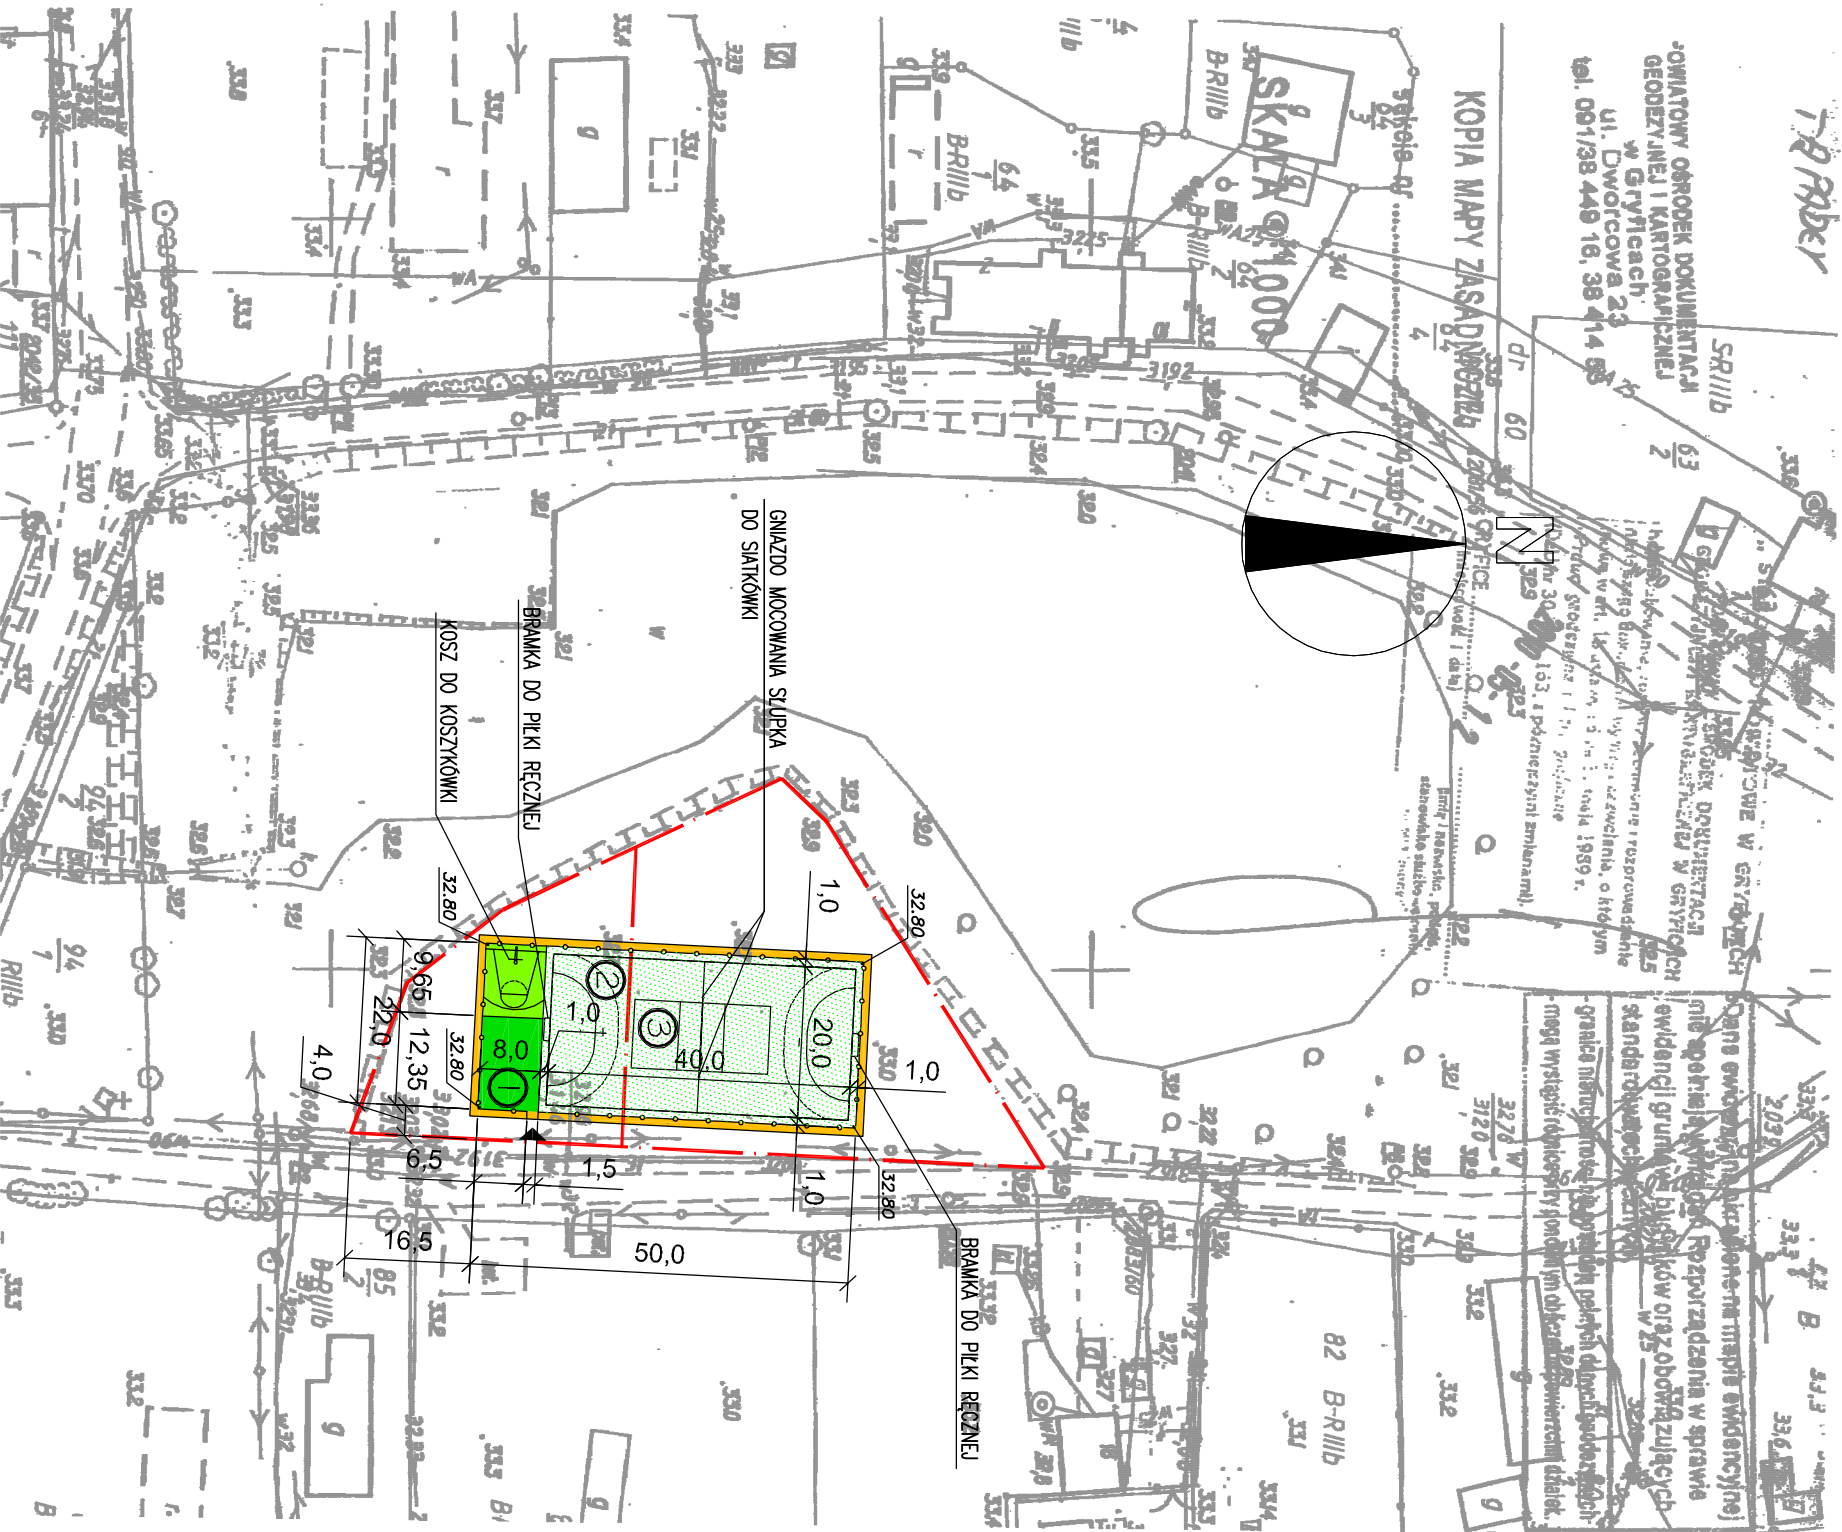

OPIS FUNKCJI

- PROJEKTOWANY PLAC DO GRY W KOSZYKÓWKĘ
- PROJEKTOWANE BOISKO DO PIŁKI REZNEJ
- PROJEKTOWANE BOISKO DO SIATKÓWKI W OBRĘBIE BOISKA DO PIŁKI REZNEJ

LEGENDA:

- GRANICA DZIAŁEK 71 oraz 72
- PROJEKTOWANE OGRÓDZENIE WYS. 3m
- NAWIERZCHNIA BOISKA DO PIŁKI REZNEJ I SIATKÓWKI
- Z TRAWY NATURALNEJ ODMIANY BOISKOWEJ
- NAWIERZCHNIA PLACU DO GRY W KOSZYKÓWKĘ
- Z TRAWY SZTUCZNEJ
- NAWIERZCHNIA PLACU DO GRY W KOSZYKÓWKĘ
- Z TRAWY NATURALNEJ
- OPASKA ZE ŻWIPIU
- WEJŚCIE NA TEREN BOISK - OTWÓR W OGRÓDZENIU SZER. 1,5m, WYS. 2,2m, WYMIARY W ŚWIETELLE OTWORU

USŁUGI PROJEKTOWE Irena Bakalarska	
Koszalin; ul. Zwycięstwa 141	
stadium: P.B.	tytuł: PROJEKT ZAGOSPODAROWANIA
TERENU	
inwestor: Urząd Gminy Brojce	
72-304 Brojce, ul. Długa 48	
obiekt: Budowa miejsca rekreacji i aktywnego wypoczynku	
w m. Tapadły, gm. Brojce	
autor: inż. Jerzy Bakalarski GT-V-63/14/76,	data: 05.2010
A/PB/3300/127/83/UW KOSZALIN	skala: 1:1000
nr identyfikacyjny ZAP/BO/2206/01	
opracował: mpr inż. Marek Skiba	nr rys.: 01