


PROJEKT ZAGOSPODAROWANIA TERENU, skala 1:500  
m. BIELIKOWO, gm. BROJCE, DZIAŁKA NR 11/8

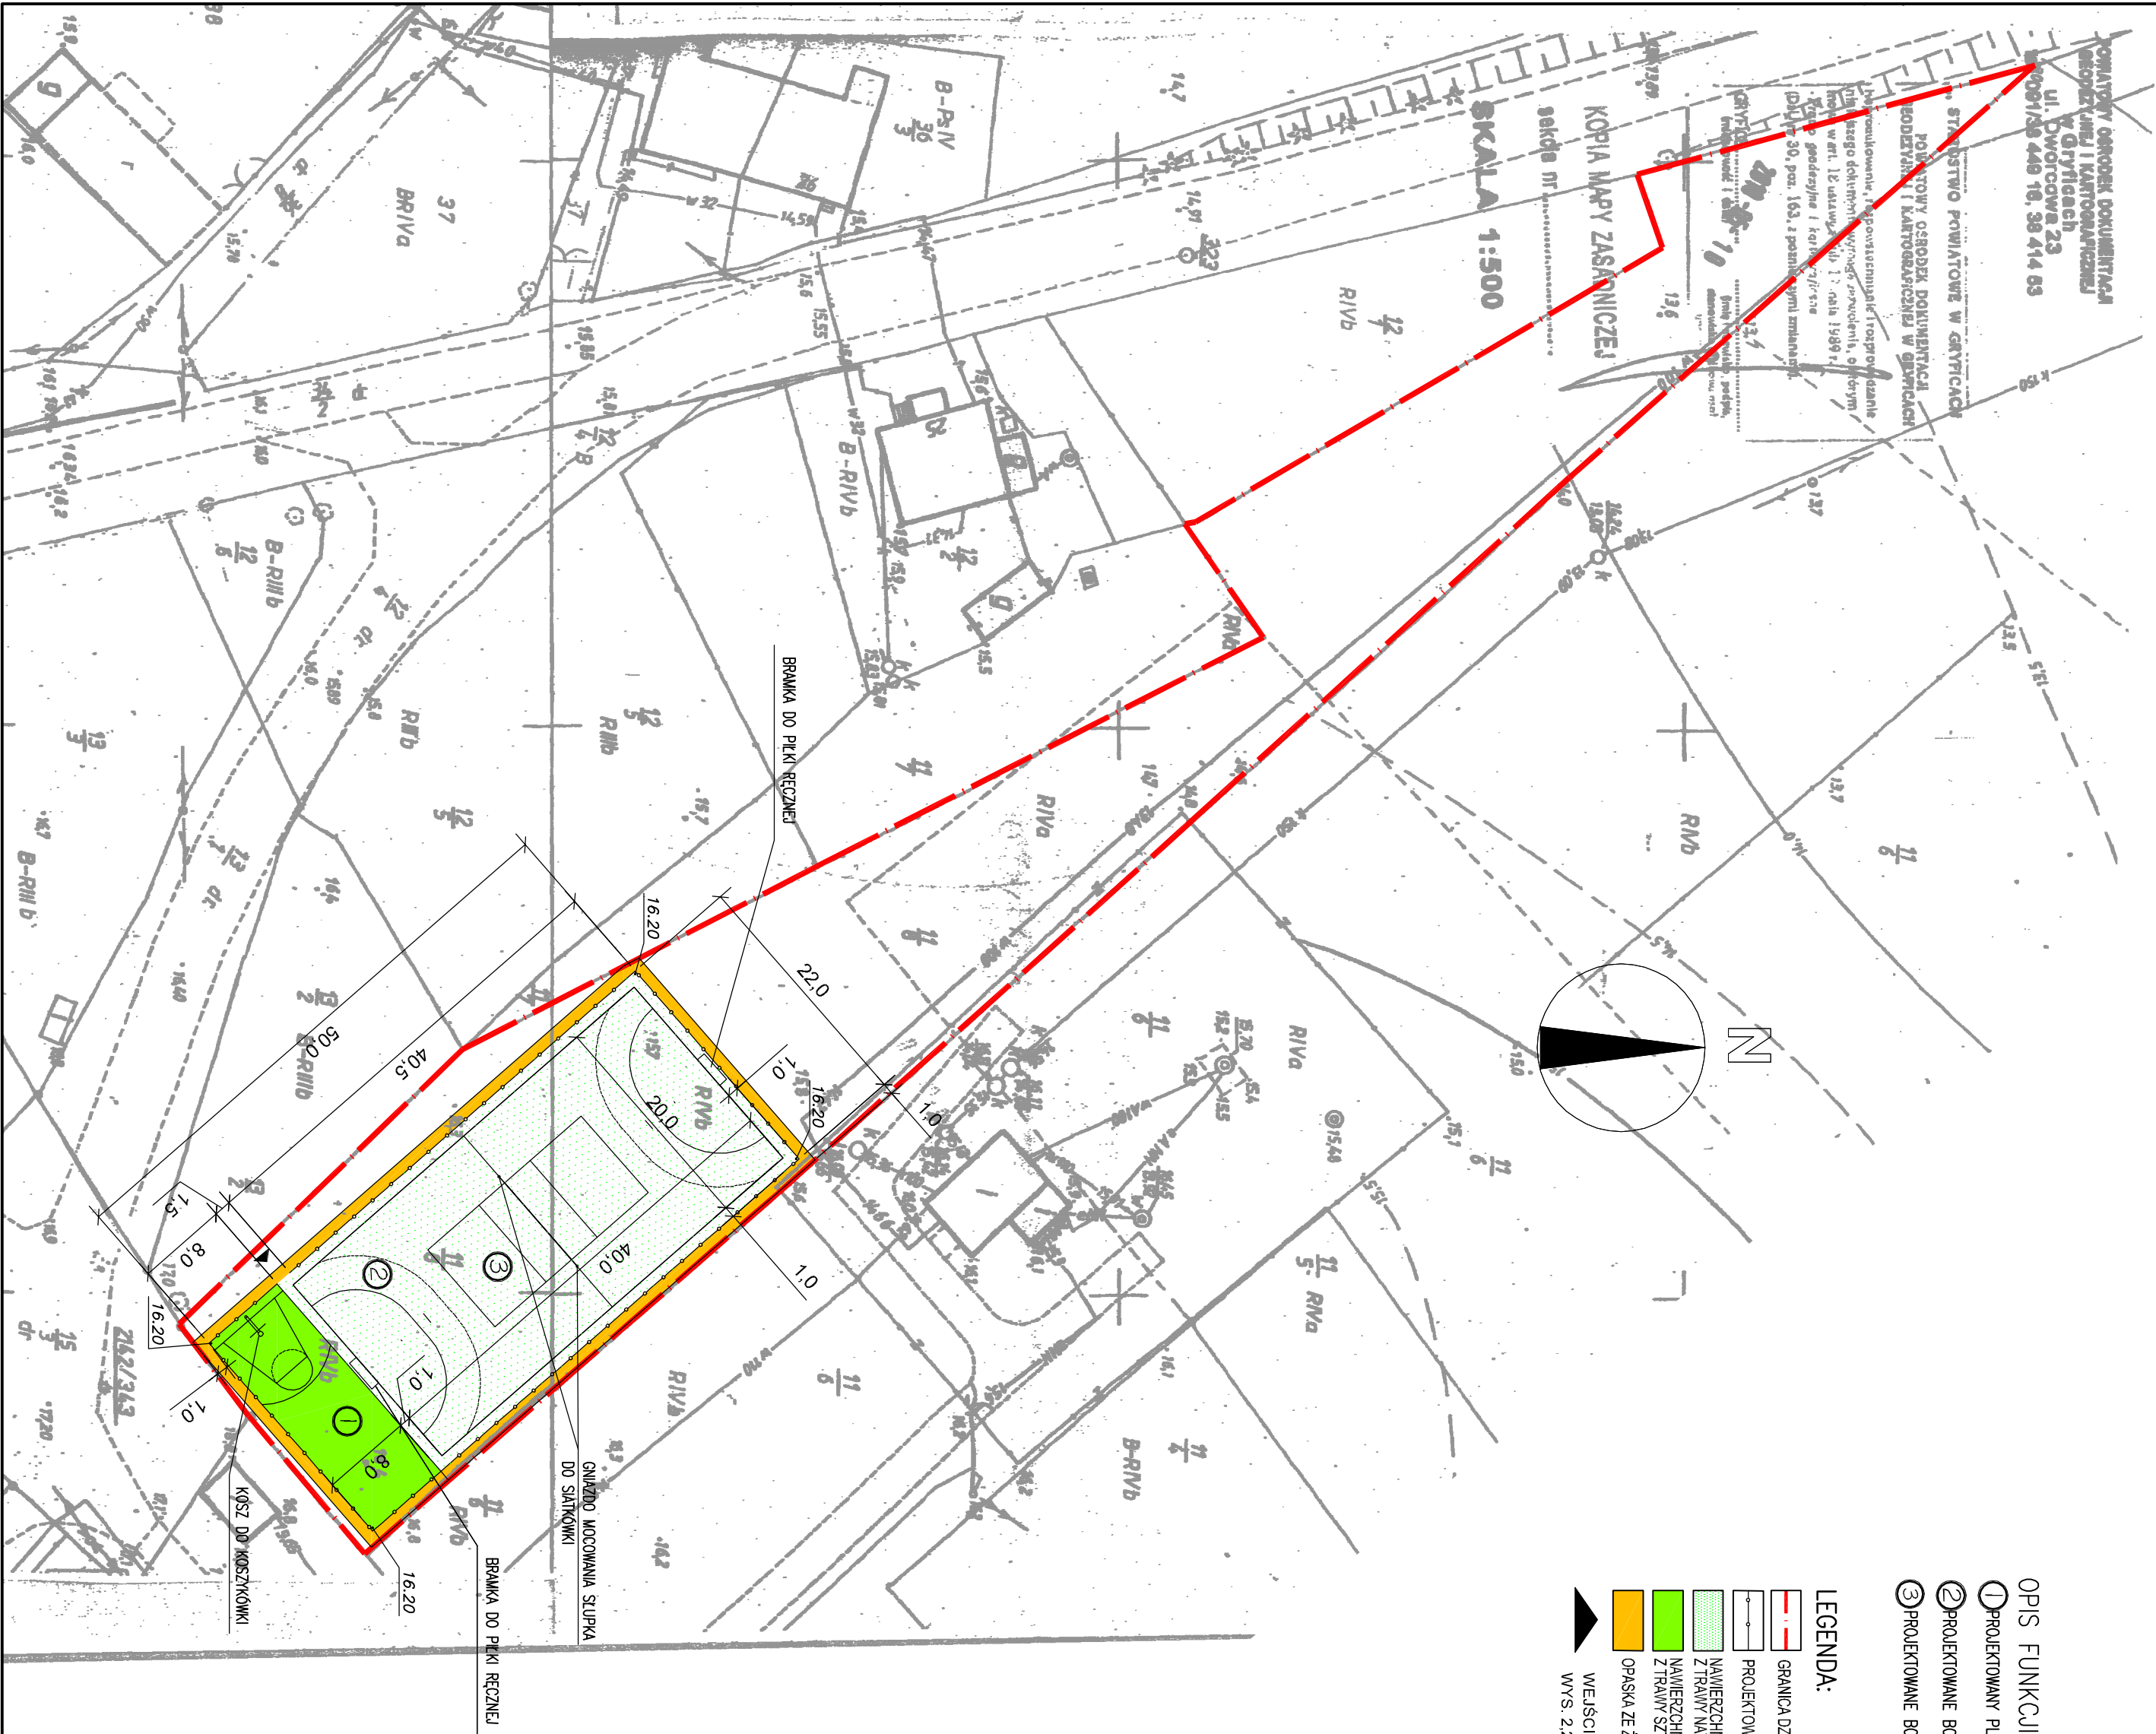

- OPIS FUNKCJI
- ① PROJEKTOWANY PLAC DO GRY W KOSZYKÓWKĘ
  - ② PROJEKTOWANE BOISKO DO PIŁKI REZNEJ
  - ③ PROJEKTOWANE BOISKO DO SIATKÓWKI W OBRĘBIE BOISKA DO PIŁKI REZNEJ

- LEGENDA:
- GRANICA DZIAŁKI 11/8
  - PROJEKTOWANE OGRÓDZENIE WYS. 3m
  - NAWIERZCHNIA BOISKA DO PIŁKI REZNEJ I SIATKÓWKI Z TRAWY NATURALNEJ ODMIANY BOISKOWEJ
  - NAWIERZCHNIA PLACU DO GRY W KOSZYKÓWKĘ Z TRAWY SZCZUCZEJ
  - OPASKA ZE ZMIERU
  - WEJŚCIE NA TEREN BOISK - OTWOR W OGRÓDZENIU SZER. 1,5m, WYS. 2,2m, WYMIARY W ŚWIETLE OTWORU

USŁUGI PROJEKTOWE Ireneu Bakalarska			
Koszalin, ul. Zwycięstwa 141			
studium:	P.B.	tytuł:	PROJEKT ZAGOSPODAROWANIA TERENU
inwestor:	Urząd Gminy Brojce 72-304 Brojce, ul. Długa 48		
opiek:	Budowa miejsca rekreacji i aktywnego wypoczynku w m. Bielikowo, gm. Brojce		
autor:	inż. Jerzy Bakalarski G17-V-63/14/76	data:	05.2010
nr identyfikacyjny ZAP/BO/2206/01	APB/3300/12783/UV KOSZALIN	skala:	1:500
opracował:	inż. inż. Marek Skiba	inż. p.s.:	01