




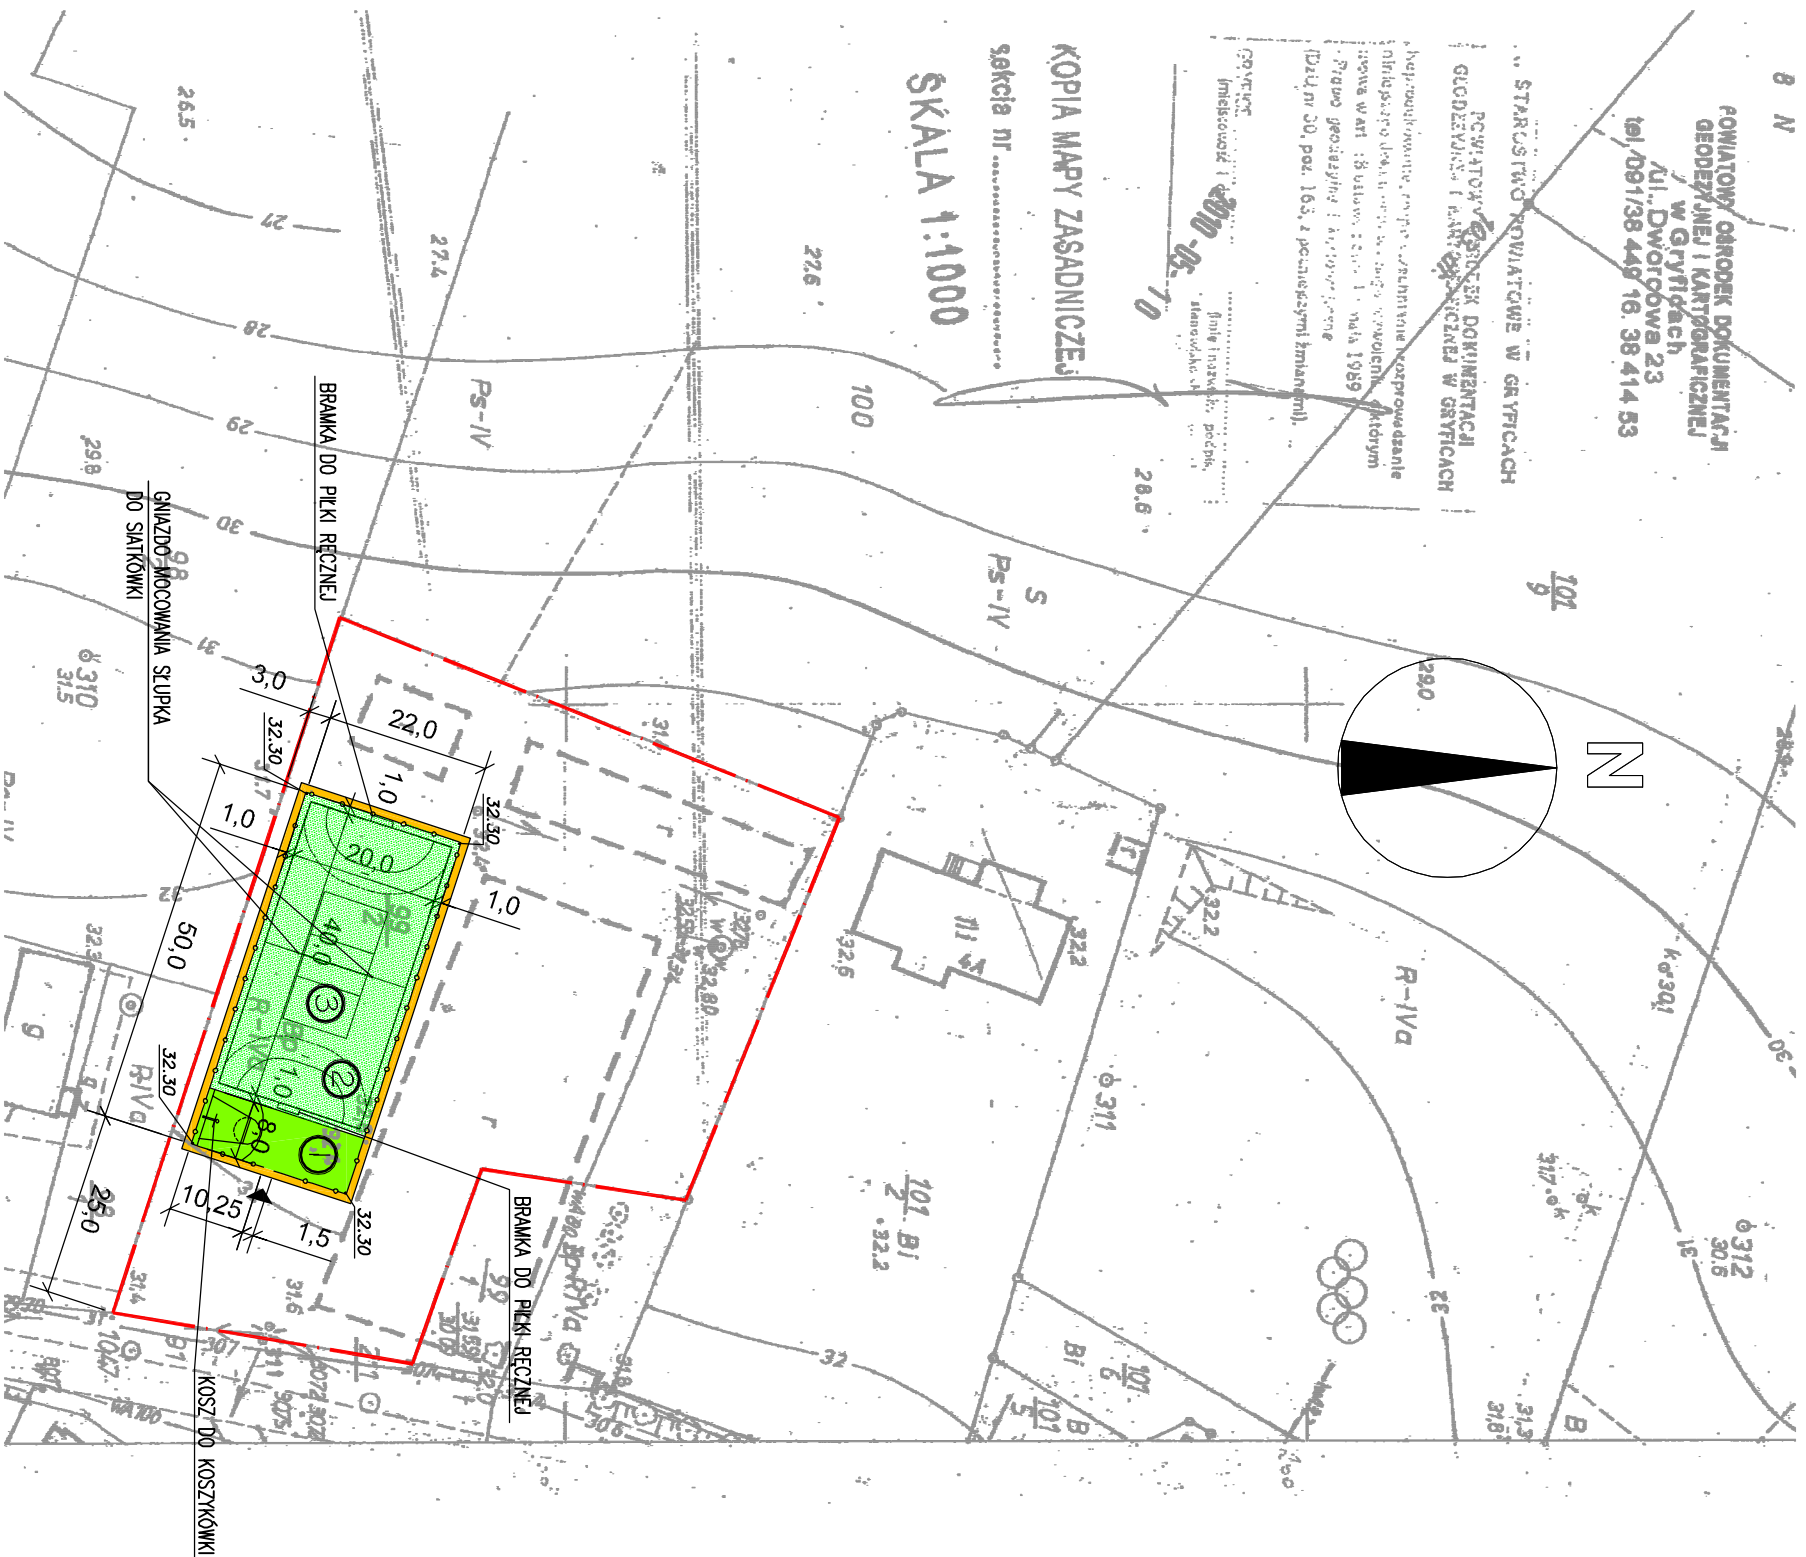



m. PRZYBIERNOWO, gm. BROJCE, DZIAŁKA NR 99/2



OPIS FUNKCJI

- ① PROJEKTOWANY PLAC DO GRY W KOSZYKÓWKĘ
- ② PROJEKTOWANE BOISKO DO PIŁKI RĘCZNEJ
- ③ PROJEKTOWANE BOISKO DO SIATKÓWKI W OBRĘBIE BOISKA DO PIŁKI RĘCZNEJ

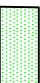LEGENDA:

-  GRANICA DZIAŁKI 89/2
 PROJEKTOWANE OGRODZENIE WYS. 3m
 NAWIERZCHNIA BOISKA DO PIŁKI REZINEJ I SIATKÓWKI
 Z TRAWY NATURALNEJ I ODMIANY BOISKOWEJ
 NAWIERZCHNIA PLACU DO GRY W KOSZYKÓWKĘ
 Z TRAWY SZTUCZNEJ
 OPASKA ZE ŻWIURU
 WEJŚCIE NA TEREN BOISK - OTWÓR W OGRODZENIU SZER. 1,5m
 WYS. 2,2m, WYMIARY W ŚWIETLE OTWORU

<p>USŁUGI PROJEKTOWE Irena Bakalarska Koszalin, ul. Zwycięstwa 141</p>	
<p>stadium: P.B.</p>	<p>tytuł: PROJEKT ZAGOSPODAROWANIA TERENU</p>
<p>inwestor: Urząd Gminy Brojce 72-304 Brojce, ul. Długa 48</p>	
<p>obiekt: Budowa miejsca rekreacji i aktywnego wypoczynku w m. Przybiemowo, gm. Brojce</p>	
<p>autor: inż. Jerzy Bakalarski G1P-V-63/14/76, A/PB/33000/127/83/UV KOSZALIN m. inż. Rkacjany ZAP/B0/2206/01</p>	<p>data: 05.2010 skala: 1:1000</p>
<p>opracował: mgr inż. Marek Skiba</p>	<p>m. i r. s.: 01</p>