


PROJEKT ZAGOSPODAROWANIA TERENU, skala 1:1000
m. DARŻEWÓ, gm. BROJCE, DZIAŁKA NR 57/1 oraz 57/2

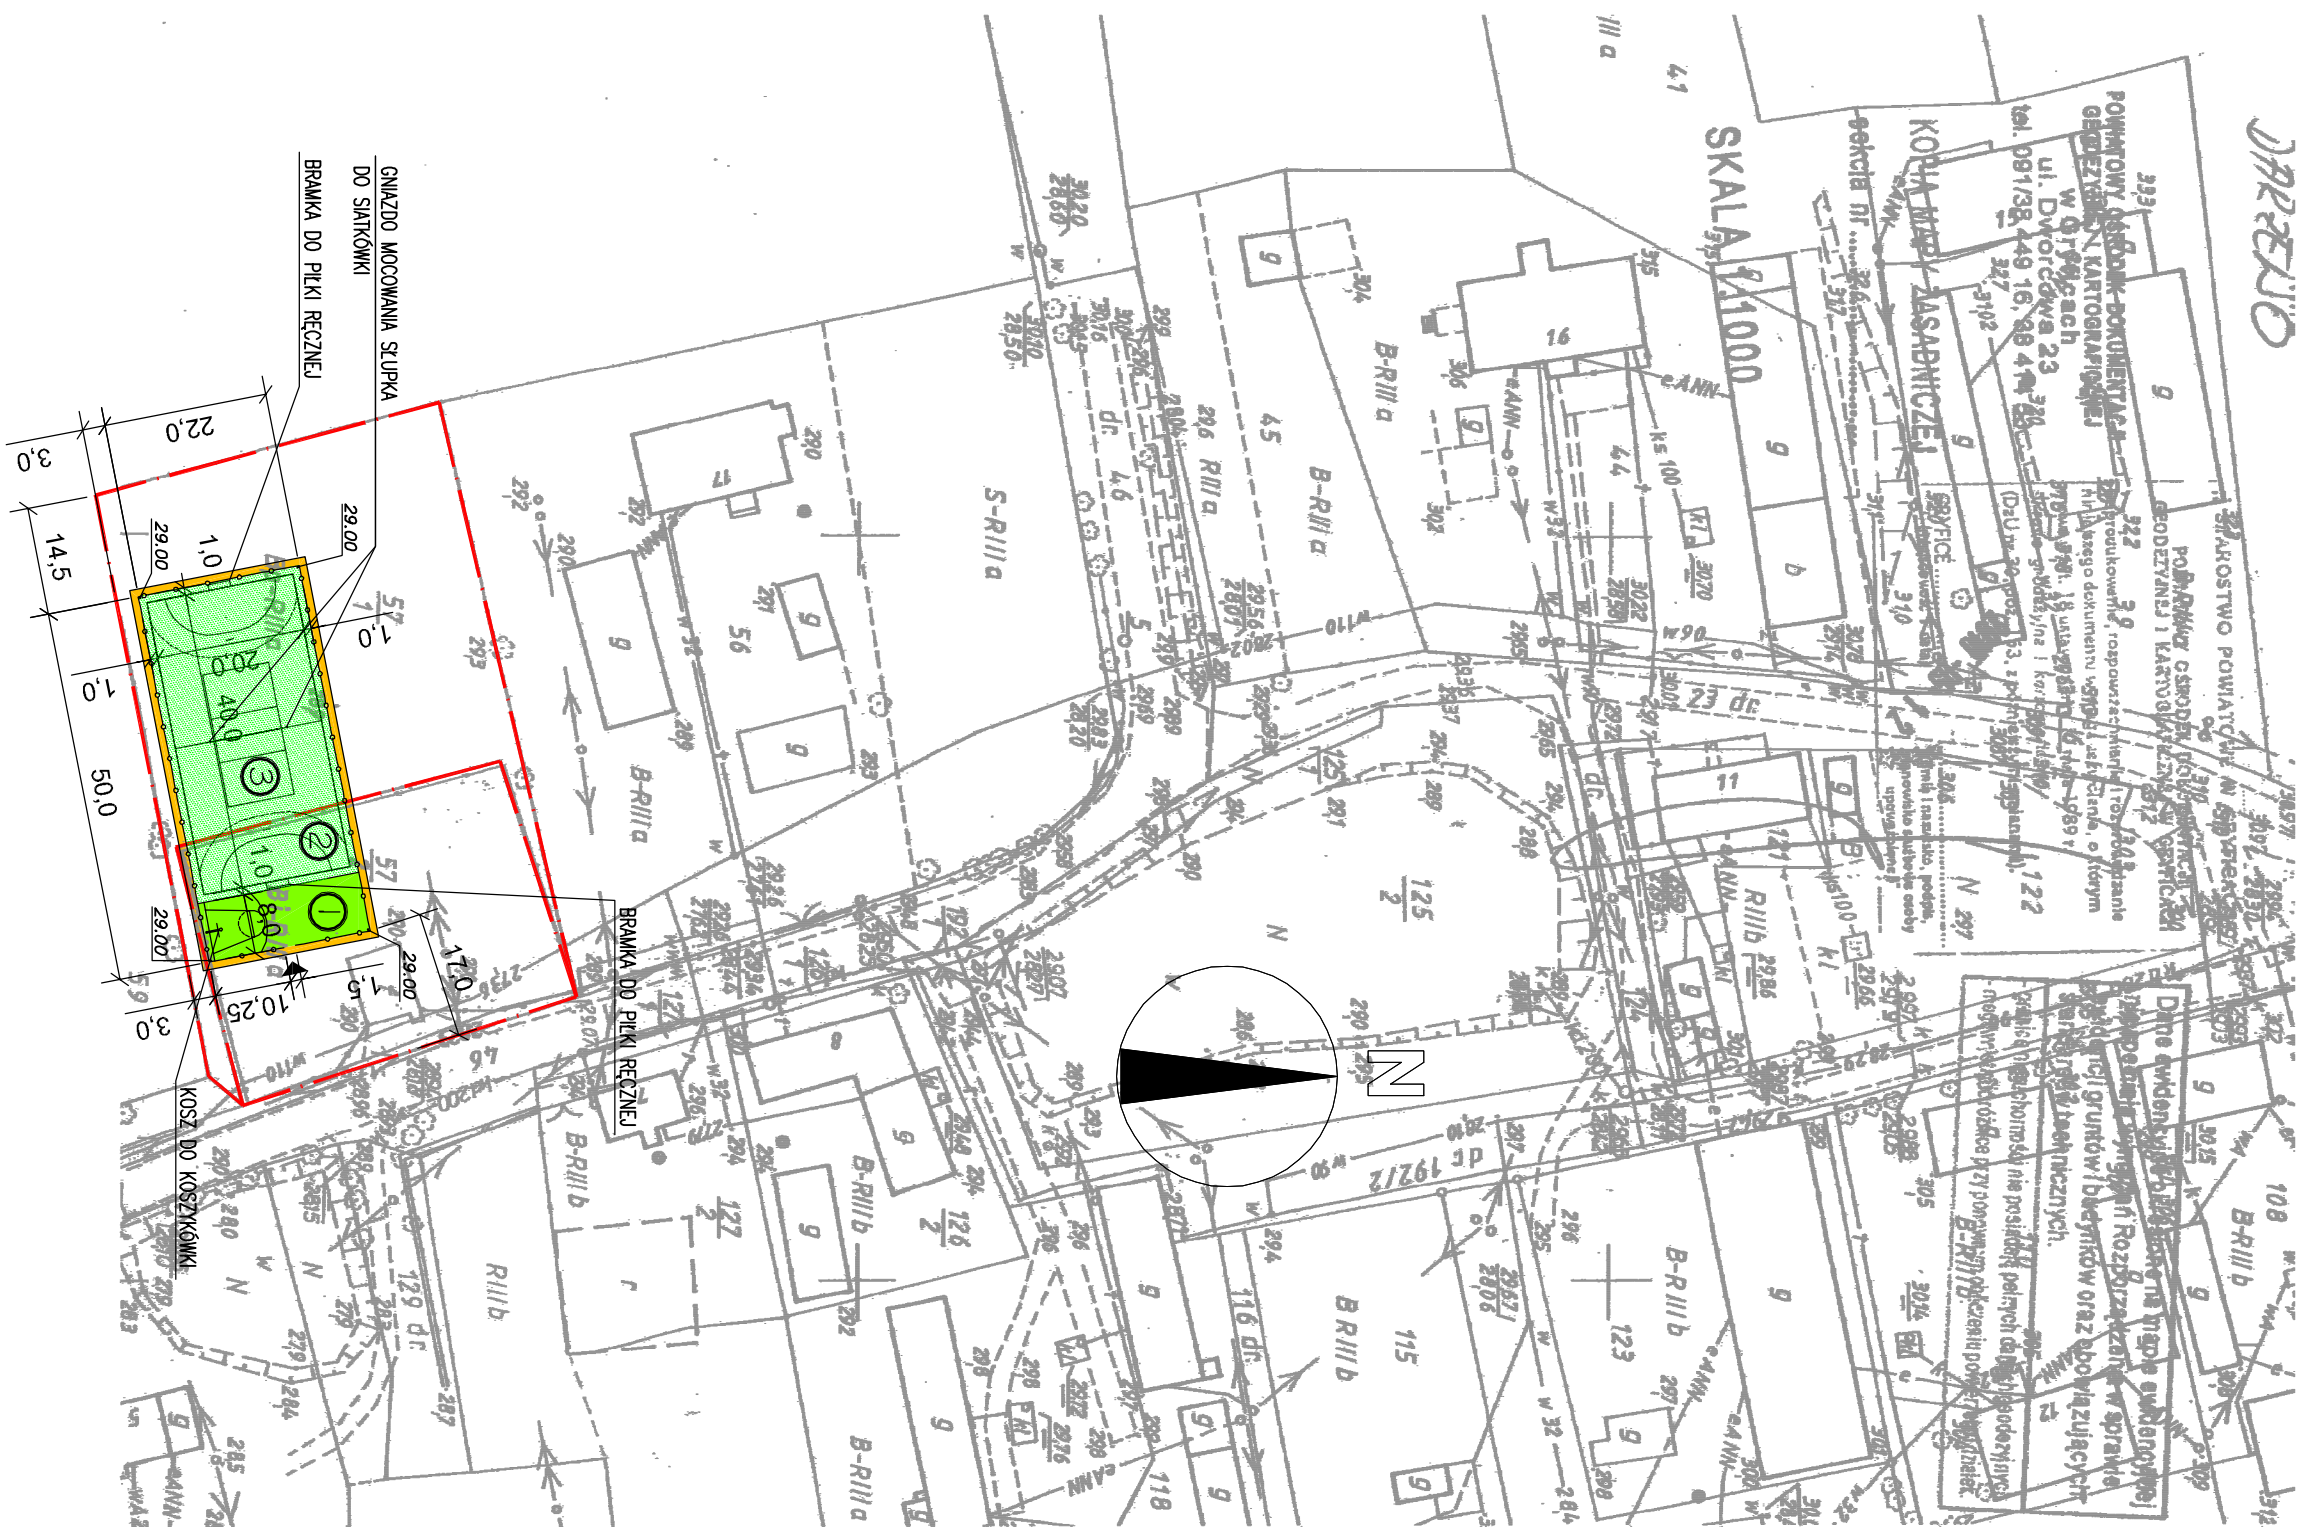

- OPIS FUNKCJI
- ① PROJEKTOWANY PLAC DO GRY W KOSZYKÓWKĘ
 - ② PROJEKTOWANE BOISKO DO PIŁKI REZNEJ
 - ③ PROJEKTOWANE BOISKO DO SIATKÓWKI W OBRĘBIE BOISKA DO PIŁKI REZNEJ

- LEGENDA:
- GRANICE DZIAŁEK 57/1 oraz 57/2
 - PROJEKTOWANE OGRÓDZENIE WYS. 3m
 - NAWIERZCHNIA BOISKA DO PIŁKI REZNEJ I SIATKÓWKI
 - Z TERENU NATURALNEJ DOMINANTY BOISKOWEJ
 - NAWIERZCHNIA PLACU DO GRY W KOSZYKÓWKĘ
 - Z TERENU SZTUCZNEJ
 - OPISKA ZE ŻWIIRU
 - WEJŚCIE NA TEREN BOISK - OTWÓR W OGRÓDZENIU SZER. 1,5m, WYS. 2,2m, WYMIARY W ŚWIETLE OTWORU

USŁUGI PROJEKTOWE Trener Bakalarska			
Koszalin, ul. Zwycięstwa 14I			
stadion:	P.B.	tytuł:	PROJEKT ZAGOSPODAROWANIA
			TERENU
inwestor:	Urząd Gminy Brojce		
	72-304 Brojce, ul. Długa 48		
obiekt:	Budowa miejsca rekreacji i aktywnego wypoczynku		
	w m. Darżewo, gm. Brojce		
autor:	inż. Jerzy Bakalarski G7-V-63/1476		data: 05.2010
	APB.3300.12783/UV KOSZALIN		skala: 1:1000
	nr identyfikacyjny ZAPBO.220601		
opracował:	inż inż. Marek Skiba		inż.s.: 01