


PROJEKT ZAGOSPODAROWANIA TERENU, skala 1:1000
m. MOŁSTOWO, gm. BROJCE, DZIAŁKA NR 2/16

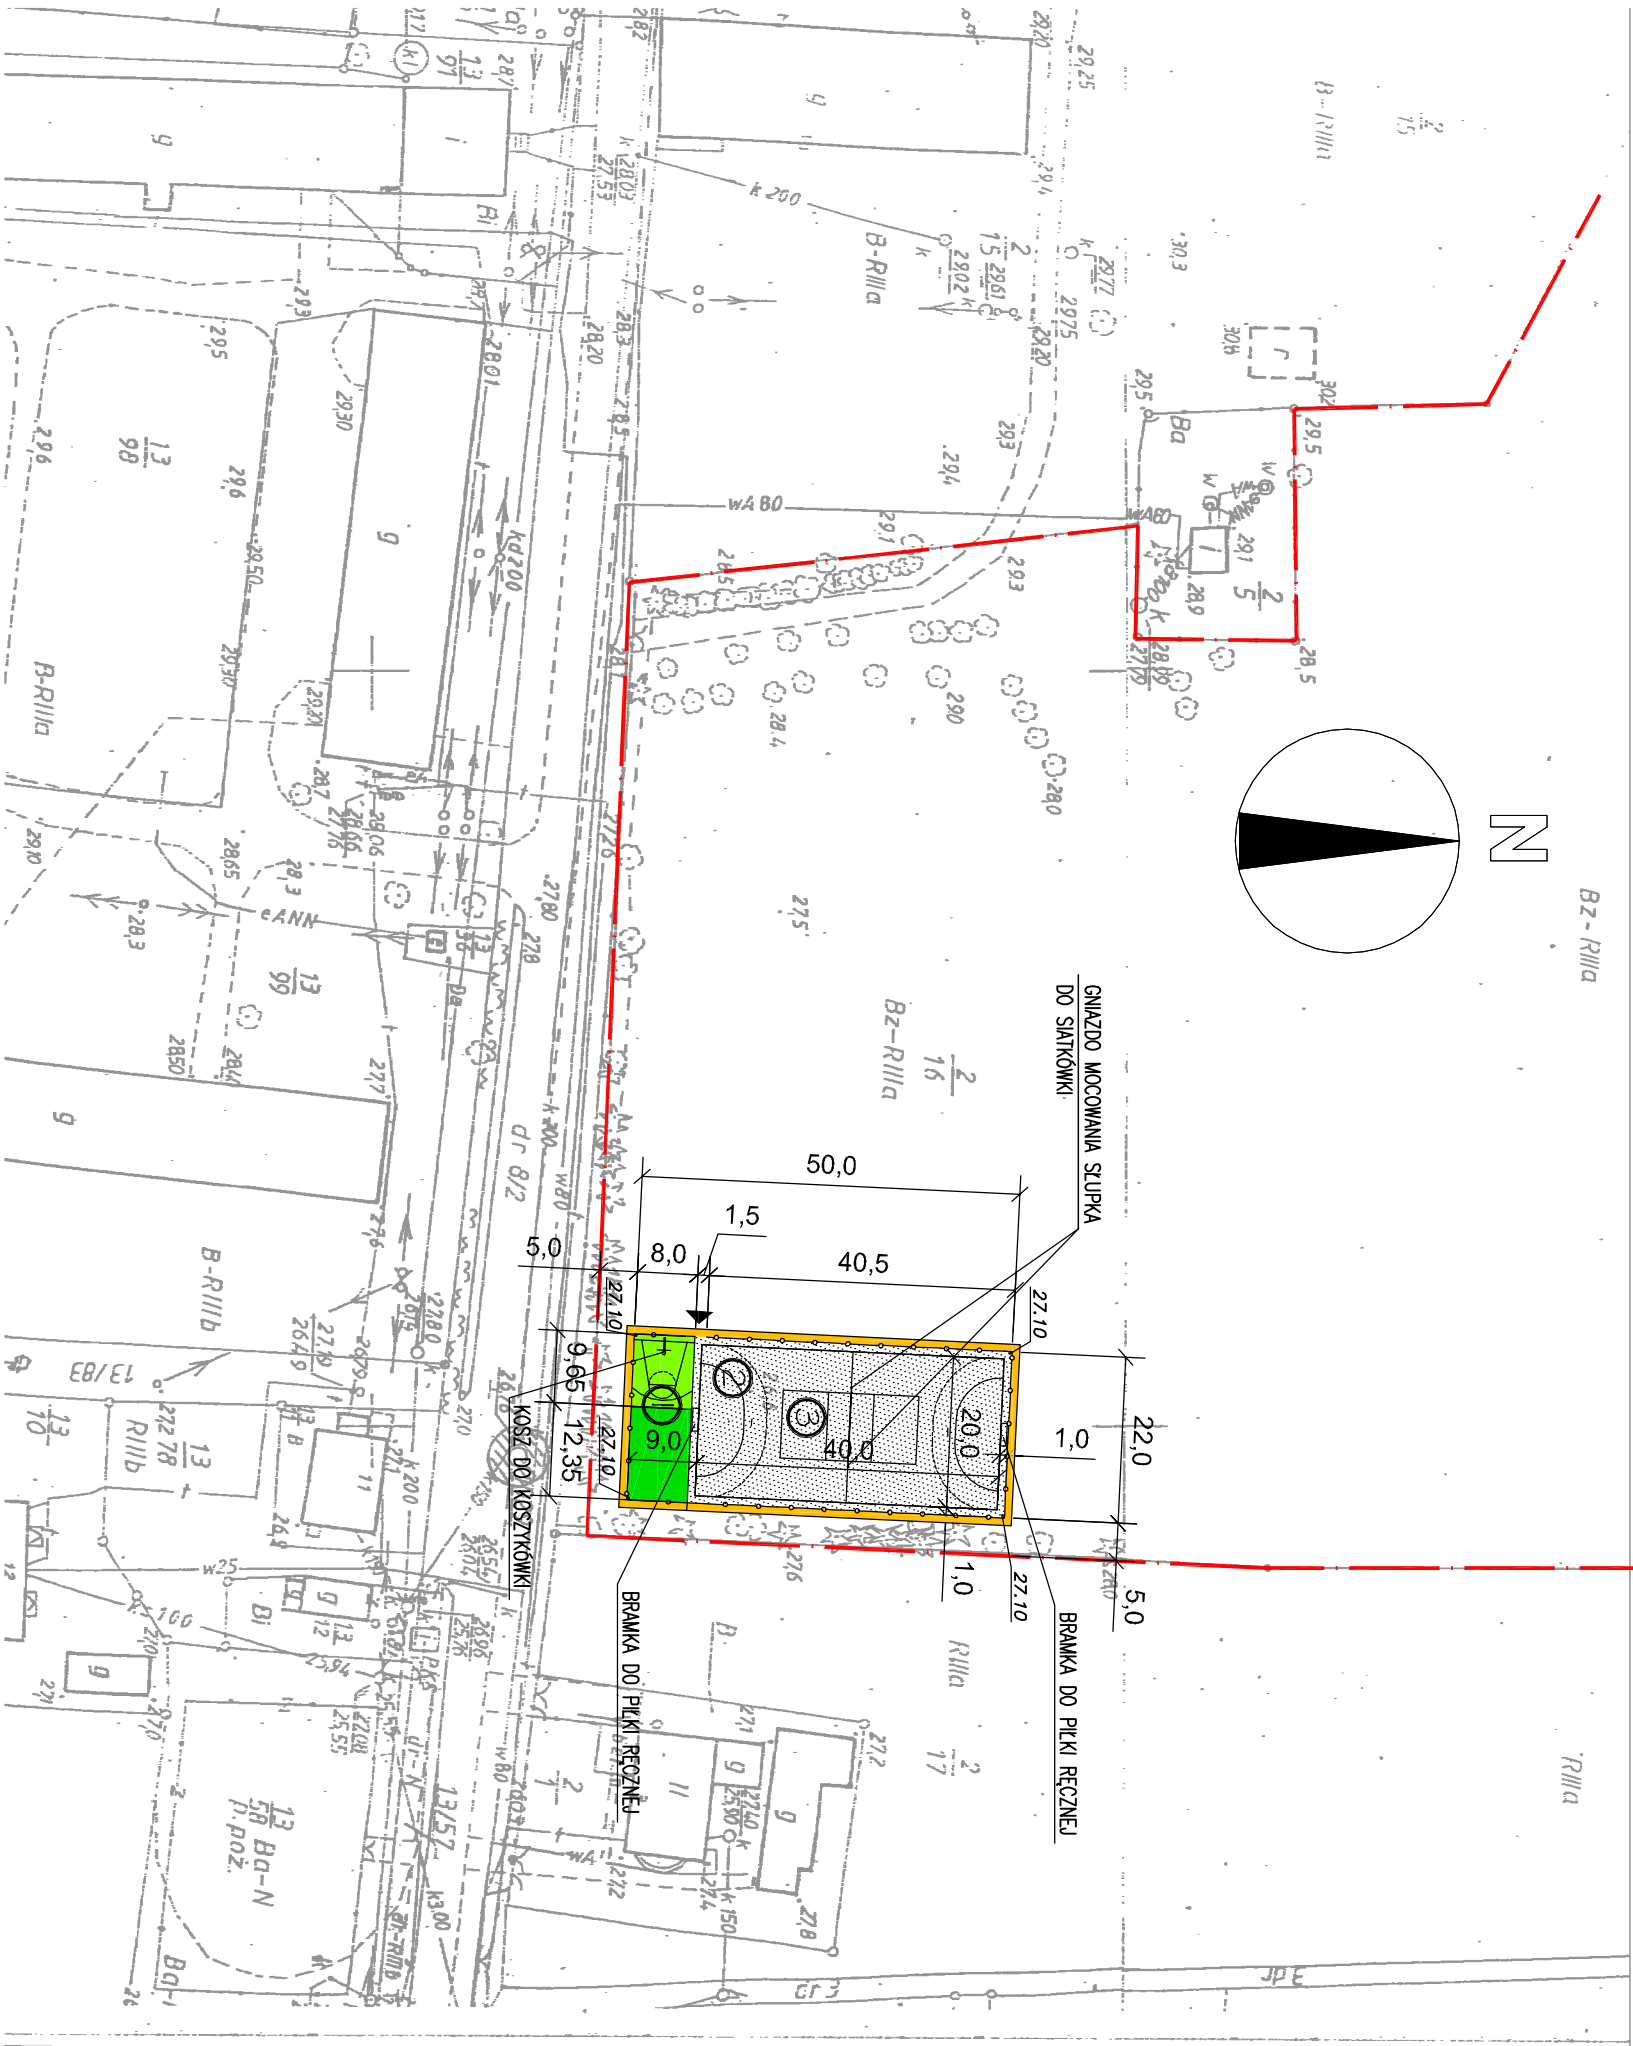

- OPIS FUNKCJI
- PROJEKTOWANY PLAC DO GRY W KOSZYKÓWKĘ
 - PROJEKTOWANE BOISKO DO PIŁKI RĘCZNEJ
 - PROJEKTOWANE BOISKO DO SIATKÓWKI W OBRĘBIE BOISKA DO PIŁKI RĘCZNEJ

LEGENDA:

- GRANICA DZIAŁKI 2/16
- PROJEKTOWANE OGRÓDZENIE WYS. 3m
- NAWIERZCHNIA BOISKA DO PIŁKI RĘCZNEJ I SIATKÓWKI Z TRAWY NATURALNEJ ODMIANY BOISKOWEJ
- NAWIERZCHNIA PLACU DO GRY W KOSZYKÓWKĘ Z TRAWY SZTUCZNEJ
- NAWIERZCHNIA PLACU DO GRY W KOSZYKÓWKĘ Z TRAWY NATURALNEJ
- OPASKA ZE ZWIPIU
- WEJŚCIE NA TEREN BOISK - OTWÓR W OGRÓDZENIU SZER. 1,5m, WYS. 2,2m, WYMIARY W ŚWIETLE OTWORU

USŁUGI PROJEKTOWE Irena Bakalarska			
Koszalin; ul. Zwycięstwa 141			
stadium:	P.B.	tytuł:	PROJEKT ZAGOSPODAROWANIA TERENU
inwestor:	Urząd Gminy Brojce		
obiekt:	Budowa miejsca rekreacji i aktywnego wypoczynku w m. Mołstowo, gm. Brojce		
autor:	inż. Jerzy Bakalarski GT-V-63/1476, A/PB/3300/127/83/UW KOSZALIN nr identyfikacyjny ZAP/BO/2206/01	data:	04.2010
opracował:	mgr inż. Marek Skiba	skala:	1:1000
		nr rys.:	01