

m. PRUSZCZ, gm. BROJCE, DZIAŁKI NR 166, 167, 163/1

ul. Dworkowa 23
tel. 091/38 449 16, 38 41


POWIATOWY OŚRODEK DOKUMENTACJI
GEODEZYJNEJ I KARTOGRAFICZNEJ W GRZYCACH

Przedsiębiorstwo i kadrę, które

KOPIA MAPY ZASADNICZEJ

sekcja nr _____

SKALA 1:1000

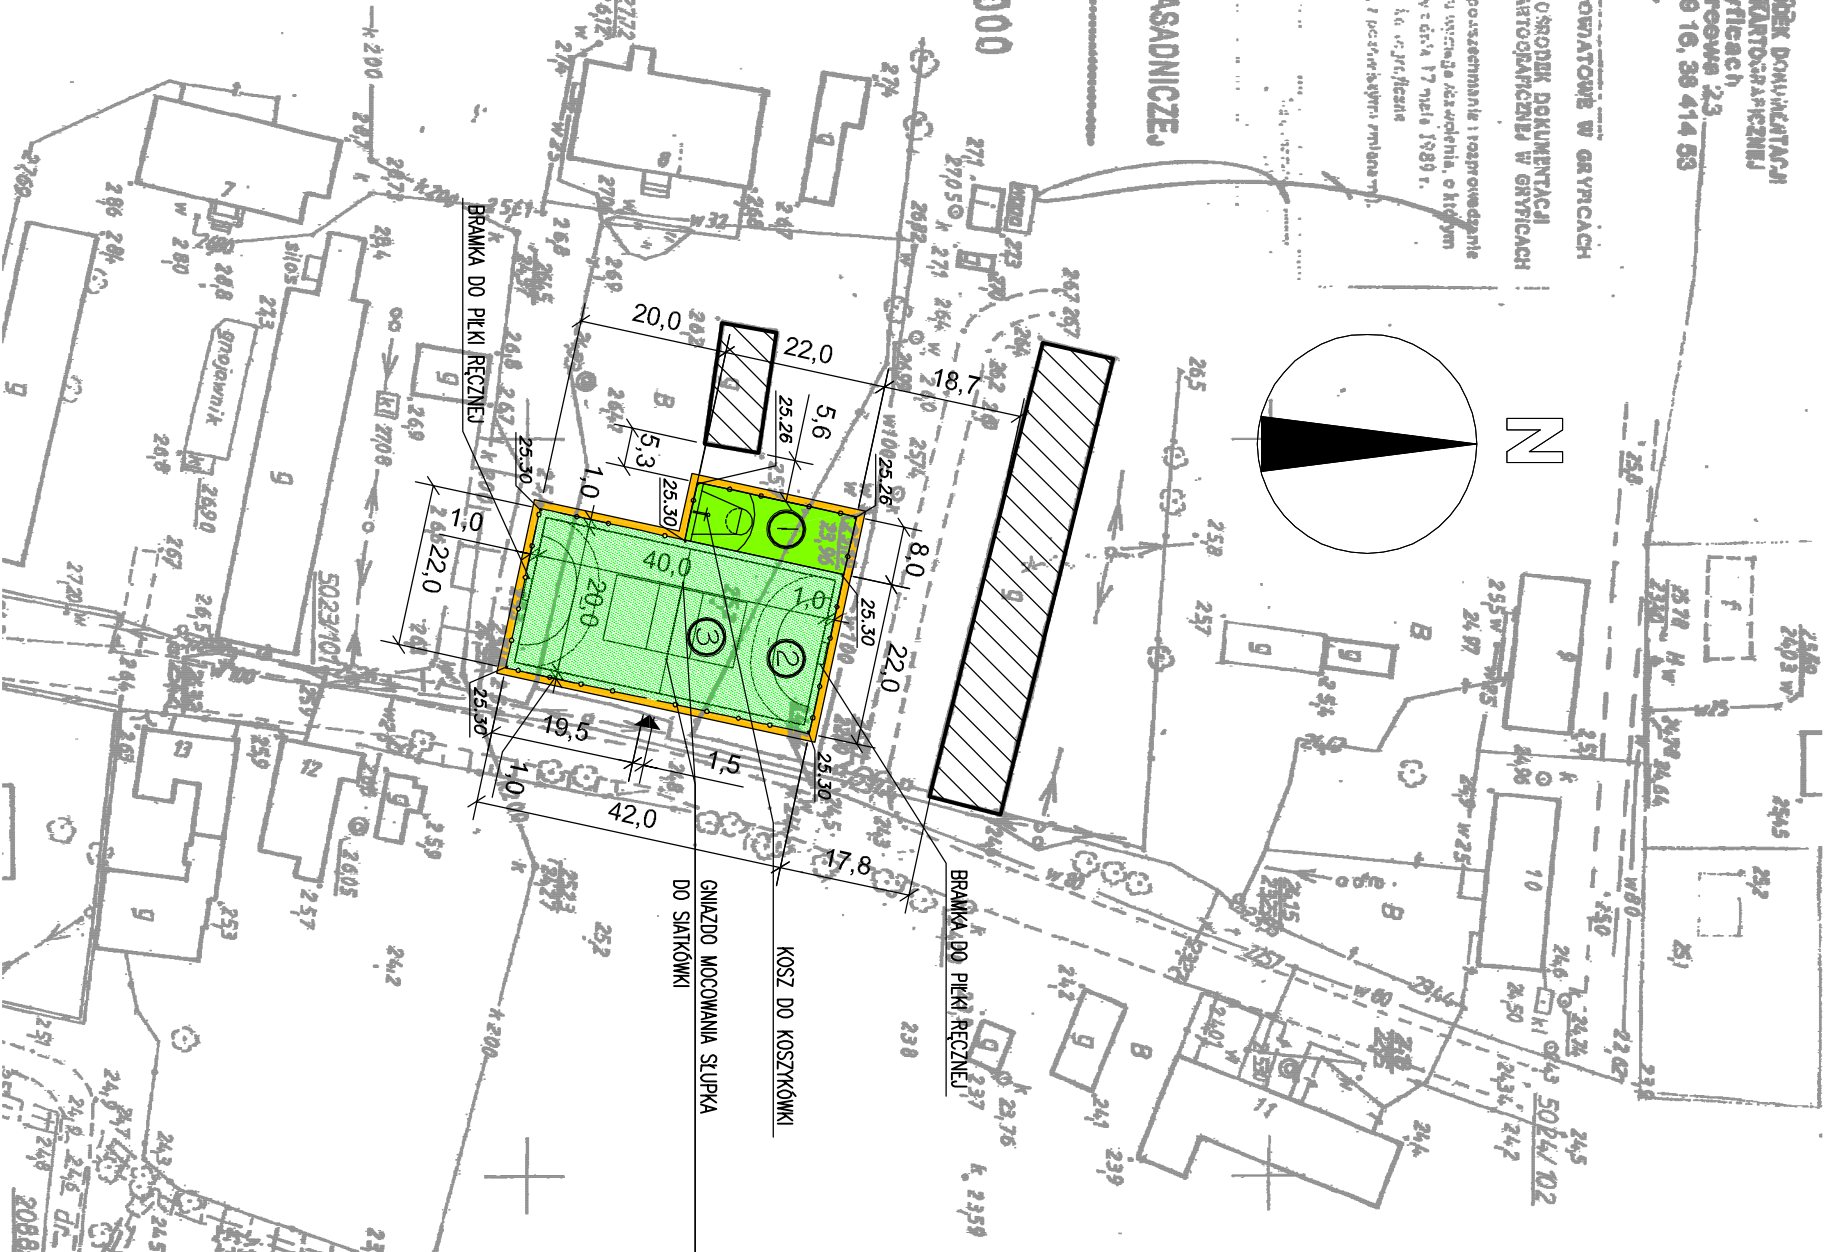


 



OPIS FUNKCJI

OPIS FUNKCIJ

- ① PROJEKTOWANY PŁAC DO GRY W KOSZYKÓWKĘ
- ② PROJEKTOWANE BOISKO DO PIŁKI RĘCZNEJ
- ③ PROJEKTOWANE BOISKO DO SIATKÓWKI W OBRĘBIE BOISKA DO PIŁKI RĘCZNEJ

LEGENDA:

- | | |
|---|---|
|  | ISTNIEJĄCE ZABUDOWANIA NA
ROZPATRYWANYCH DZIAŁKACH |
|  | PROJEKTOWANE OGRÓDZENIE WWS, 3m |
|  | NAWIERZCHNIA BOISKA DO PIŁKI REZERVEJ I SIATKÓWKI
Z TRAWY NATURALNEJ ODMIANY BOISKOWEJ |
|  | NAWIERZCHNIA PIĄCU DO GRZY W KOSZYKÓWKĘ
Z TRAWY SZLUCZNEJ |
|  | OPASKA ZE ŻWIURU |

**WEJŚCIE NA TEREN BOISK - OTWÓR W OGRODZENIU SZER. 1,5m
WYS. 2,2m, WYMIARY W ŚWIEITLE OTWORU**

<p>USŁUGI PROJEKTOWE Irena Bakalarska Koszalin; ul. Zwycięstwa 141</p>			
<p>stadium:</p>	<p>P.B.</p>	<p>tytuł: PROJEKT ZAGOSPODAROWANIA TERENU</p>	
<p>inwestor: Urząd Gminy Brojce 72-304 Brojce, ul. Długa 48</p>			
<p>obiekt: Budowa miejsca rekreacji i aktywnego wypoczynku w m. Pruszczyk, gm. Brojce</p>			
<p>autor:</p>	<p>inż. Jerzy Bakalarski G1-N-63/14/76, A.PB.3/300/127/83/UW KOSZALIN nr identyfikacyjny ZAP/BO.2/206/01</p>		<p>data: 05.2010</p>
<p>opracował:</p>	<p>mgr inż. Marek Skiba</p>		<p>nr rys.: 01</p>