



PRZESŁA TYPOWE OGRODZENIA TERENU REKREACYJNEGO

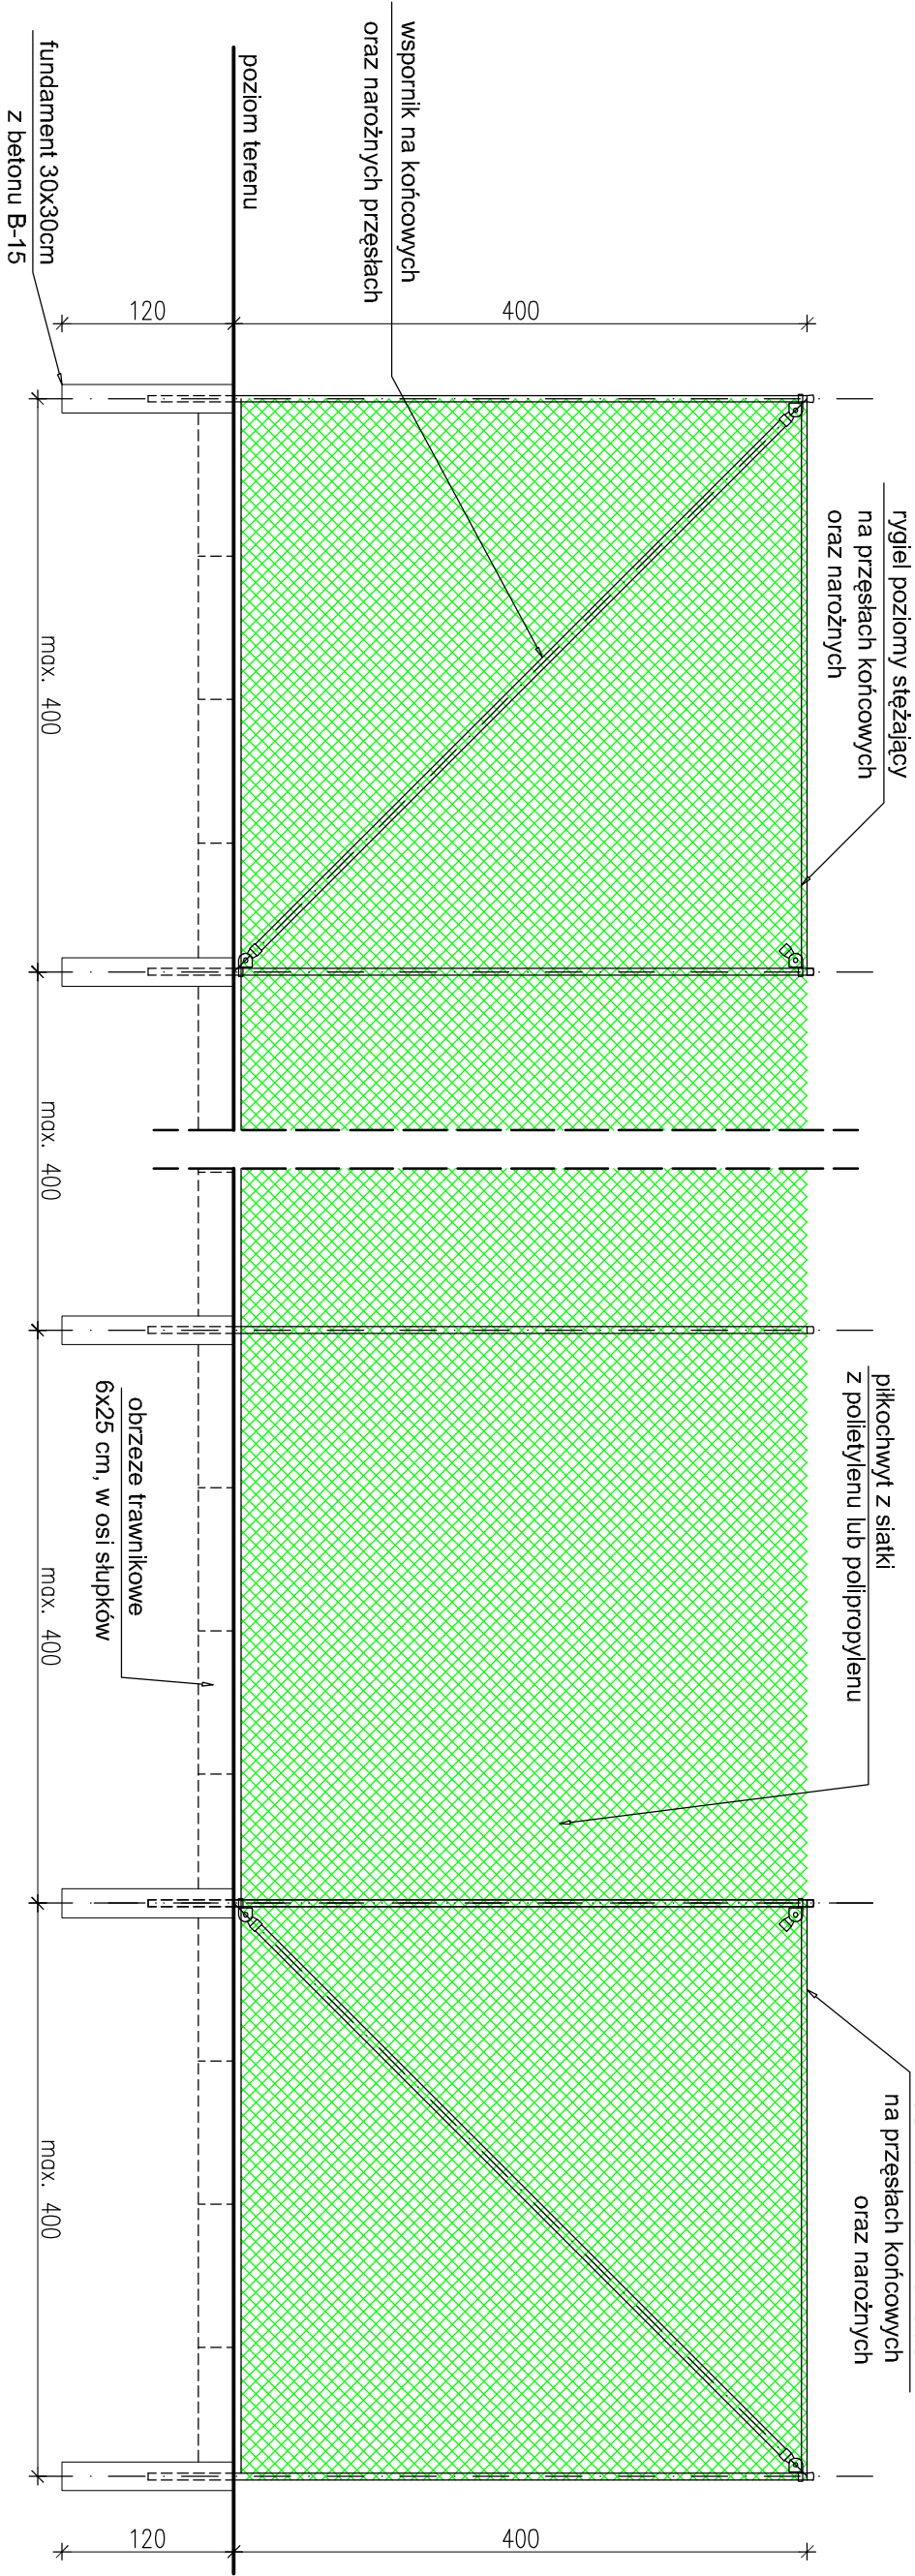

PRZESŁO OGRODZENIA Z WEJŚCIEM NA TEREN REKREACYJNY

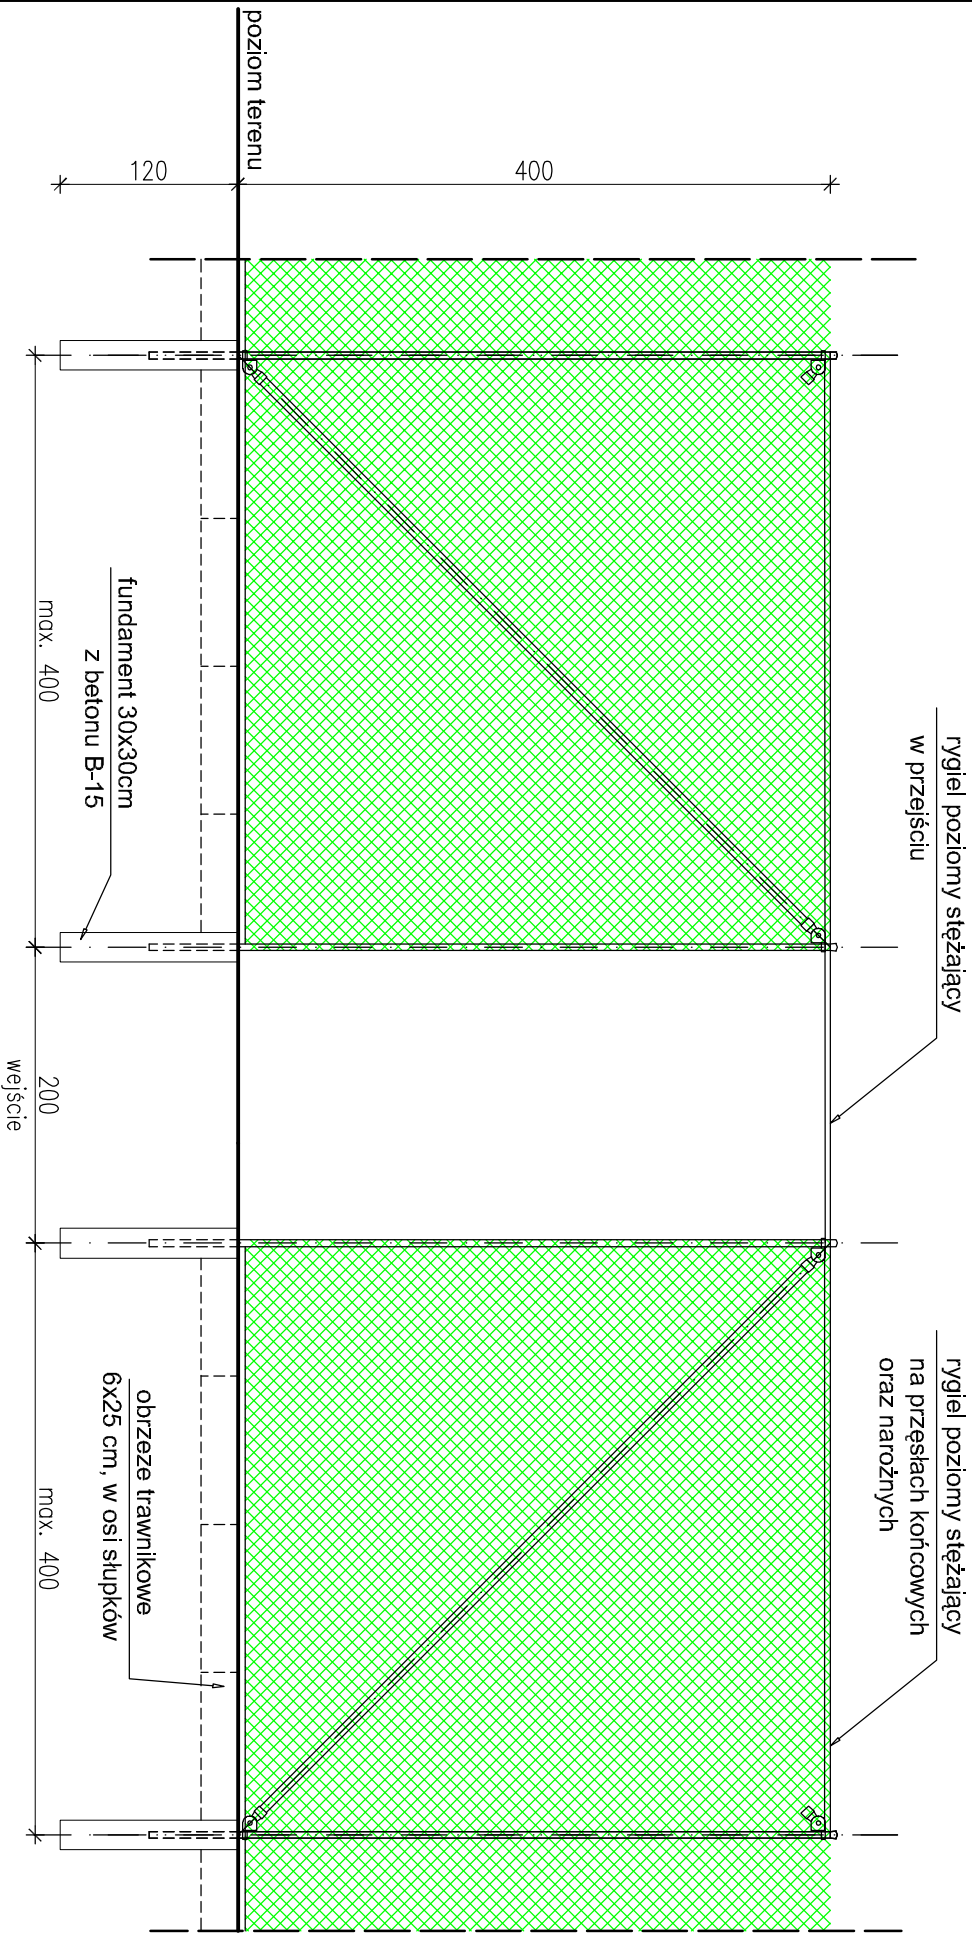

- UWAGI:
1. Piłkochwyt z siatki bez splotów, z polietylenu lub polipropylenu, oczko siatki 50x50mm ($\pm 15\%$), grubość linki min. 3,0mm, grubość z powłokami min. 3,5mm.
 2. Słupki stalowe ocynkowane lakierowane proszkowo, przekrój nie mniejszy niż 80x80mm, grubość ścianki min. 3mm.
 3. Wsporniki (zastrzały) oraz rygle poziome stalowe ocynkowane, lakierowane proszkowo, przekrój nie mniejszy niż 60x60mm, gr. ścianki min. 3mm
 4. Siatka mocowana do słupków zgodnie z zaleceniami producenta.
 5. Górny koniec słupa zaślępiiony kapturkiem.
 6. Kolor słupków – zielony RAL6005.

USŁUGI PROJEKTOWE Irena Bakalarska		Koszalin; ul. Zwycięstwa 141	
stadium:	P.B.	tytuł:	ELEWACJE TYPOWE PIŁKOKCHWYTÓW
inwestor:	Urząd Gminy Brojce 72-304 Brojce, ul. Długa 48		
obiekt:	Budowa miejsca rekreacji i aktywnego wypoczynku w m. Strzykocin, gm. Brojce		
autor:	inż. Jerzy Bakalarski GT-V-63/14/76, A/PB/3300/127/83/UW KOSZALIN nr identyfikacyjny ZAP/BO/2206/01	data:	05.2010
opracował:	mgr inż. Marek Skiba	skala:	1:50
		nr rys.:	04