


PRZEKRÓJ POPRZECZNY NR 4

ODCINKI W 11 - W 12, W 19 - W 13, W 17 - W 14, W 3 - W 8, W 11 - W 17, W 20 - W 21,
oraz zjazdy

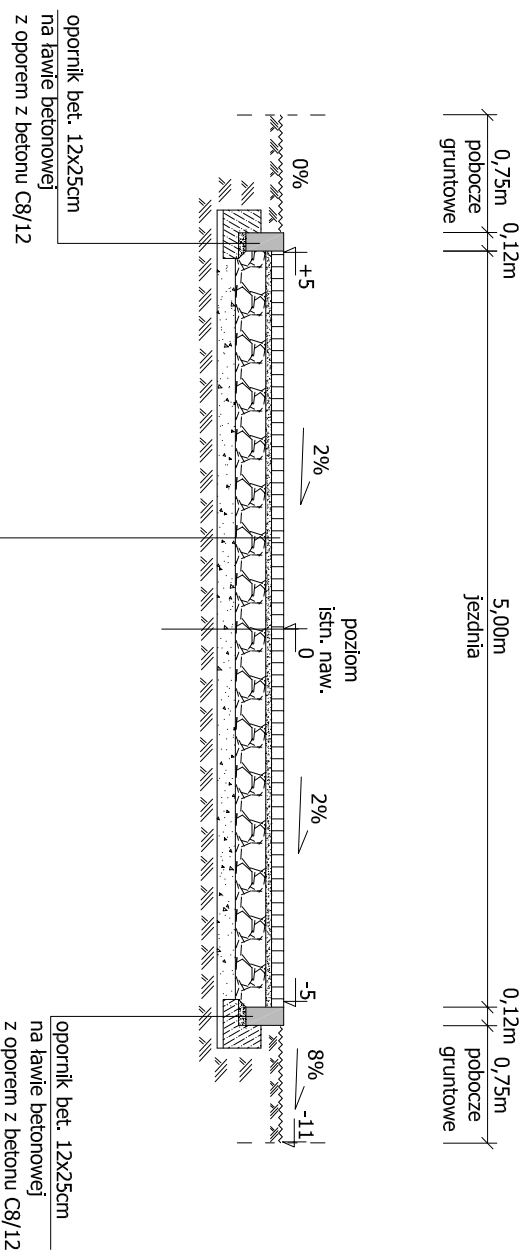

- kostka brukowa betonowa grub. 8cm
- podsyпка cementowo-piaskowa 1:4 grub. 3-4cm
- podbudowa zasadnicza z kruszywa łamanego stabilizowanego mechanicznie frakcji 0/31,5mm grub. 20cm po zagęszczeniu
- podbudowa pomocnicza z gruntuocementu Rm=5MPa grub. 12cm

Jednostka projektowa	INFRASTRUKTURA DROGOWA	Leszek Tymkacz tel. 507 826 800; 733 443 936
ZADANIE:	Przebudowa dróg dojazdowych w m. Brojce	
OBIEKT:	drogi dojazdowe	
ADRES:	dz. nr 292/51, obr. Brojce, dz. nr 4/20, 4/105, obr. Siołg	
BRANŻA:	Drogowa	
TYTUŁ:	Przekrój poprzeczny nr 4	skala 1: 50
PROJEKTOWAŁ:	Leszek Tymkacz upr. 161/55/88	Podpis
	Specjalność: konstrukcyjno-inżynierska w zakresie dróg	
Rys. nr 5	20 sierpnia 2019r.	