


PRZEKRÓJ POPRZECZNY NR 6

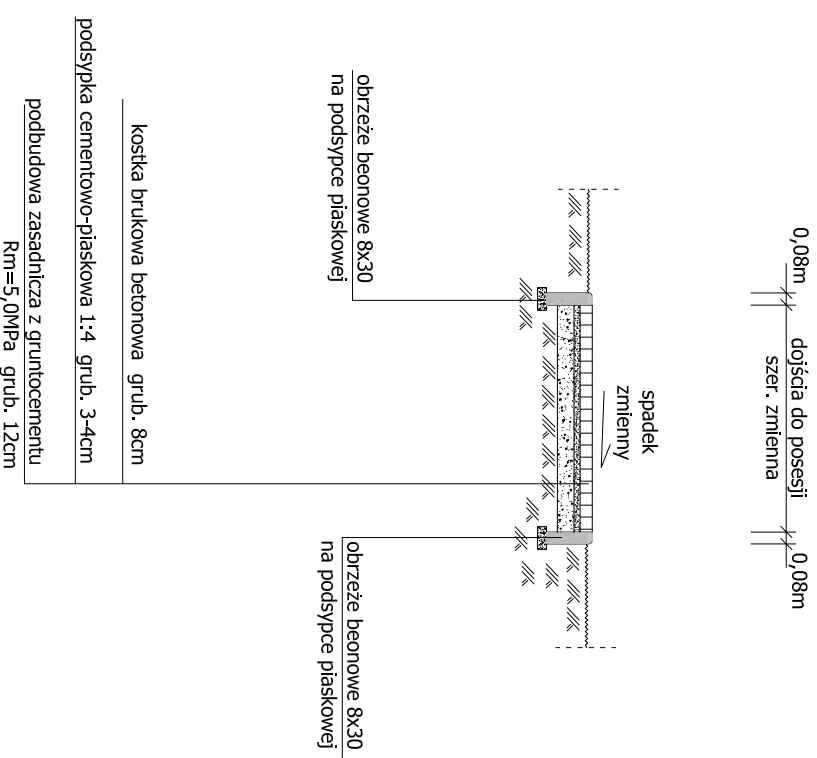

Jednostka projektowa	INFRASTRUKTURA DROGOWA	Leszek Tymlarz tel. 507 826 8007 733 443 936
ZADANIE:	Przebudowa dróg dojazdowych w m. Brojce	
OBIEKT:	drogi dojazdowe	
ADRES:	dz. nr 292/51, obr. Brojce, dz. nr 4/20, 4/105, obr. Stojaż	
BRANŻA:	Drogowa	
TYTUL:	Przekrój poprzeczny nr 6 skala 1: 50	
PROJEKTOWAŁ:	Leszek Tymlarz upr. 169/55/88 Specjalność: konstrukcyjno-inżynierska w zakresie dróg	Podpis
Rys. nr 7	20 sierpnia 2019r.	