


# PRZEKRÓJ POPRZECZNY NR 5

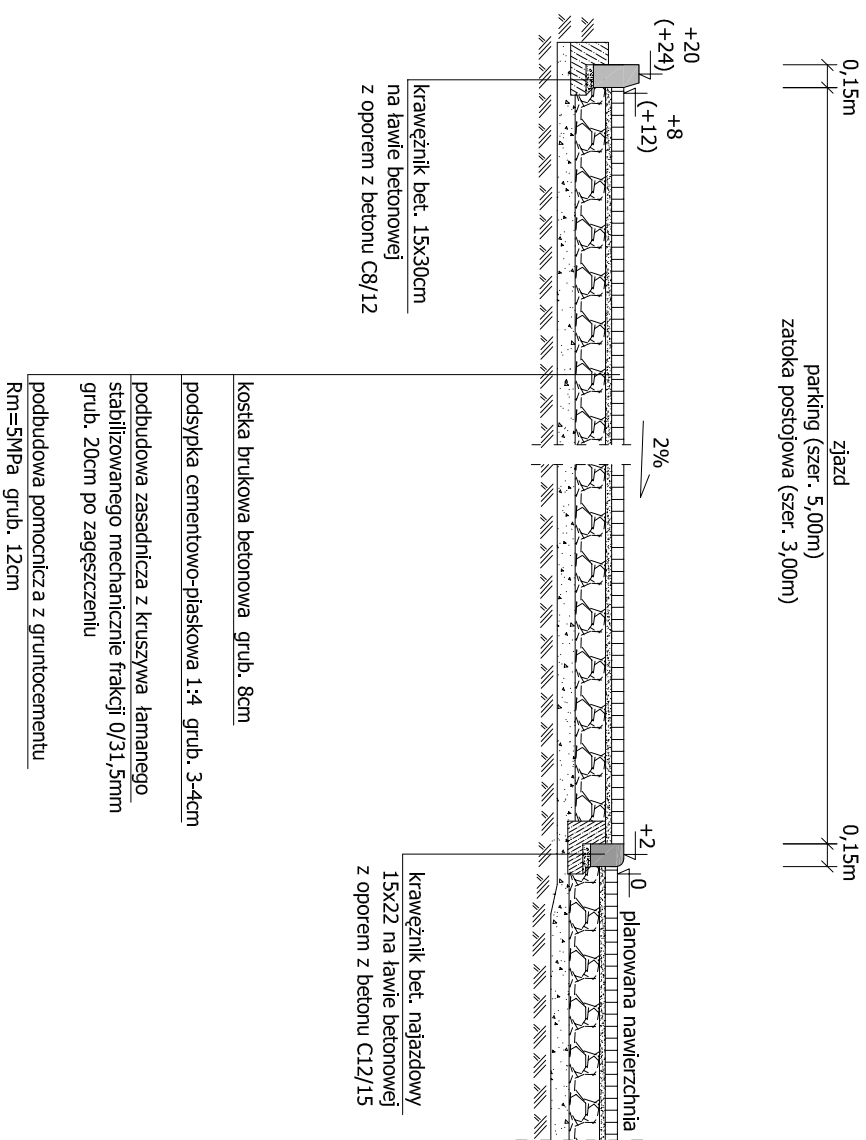

|                      |   |   |
|----------------------|---|---|
| Jednostka projektowa | <b>INFRASTRUKTURA DROGOWA</b>   | Leszek Tyńczak<br>tel. 507 826 800; 733 443 936 |
| ZADANIE:             | <b>Przebudowa dróg dojazdowych w m. Brojce</b>  |   |
| OBIEKT:              | drogi dojazdowe   |   |
| ADRES:               | dz. nr 292/51, obr. Brojce,<br>dz. nr 4/20, 4/105, obr. Stojąg                          |   |
| BRANŻA:              | Drogowa   |   |
| TYTUŁ:               | Przekrój poprzeczny nr 5  | skala 1: 50                                     |
| PROJEKTOWAŁ:         | Leszek Tyńczak upr. 161/55/88<br>Specjalność: konstrukcyjno-inżynierska w zakresie dróg | Podpis  |
| Rys. nr 6            | 20 sierpnia 2019r.  |   |