SZCZEGÓŁOWE ZAGOSPODAROWANIE TERENU, skala 1:100

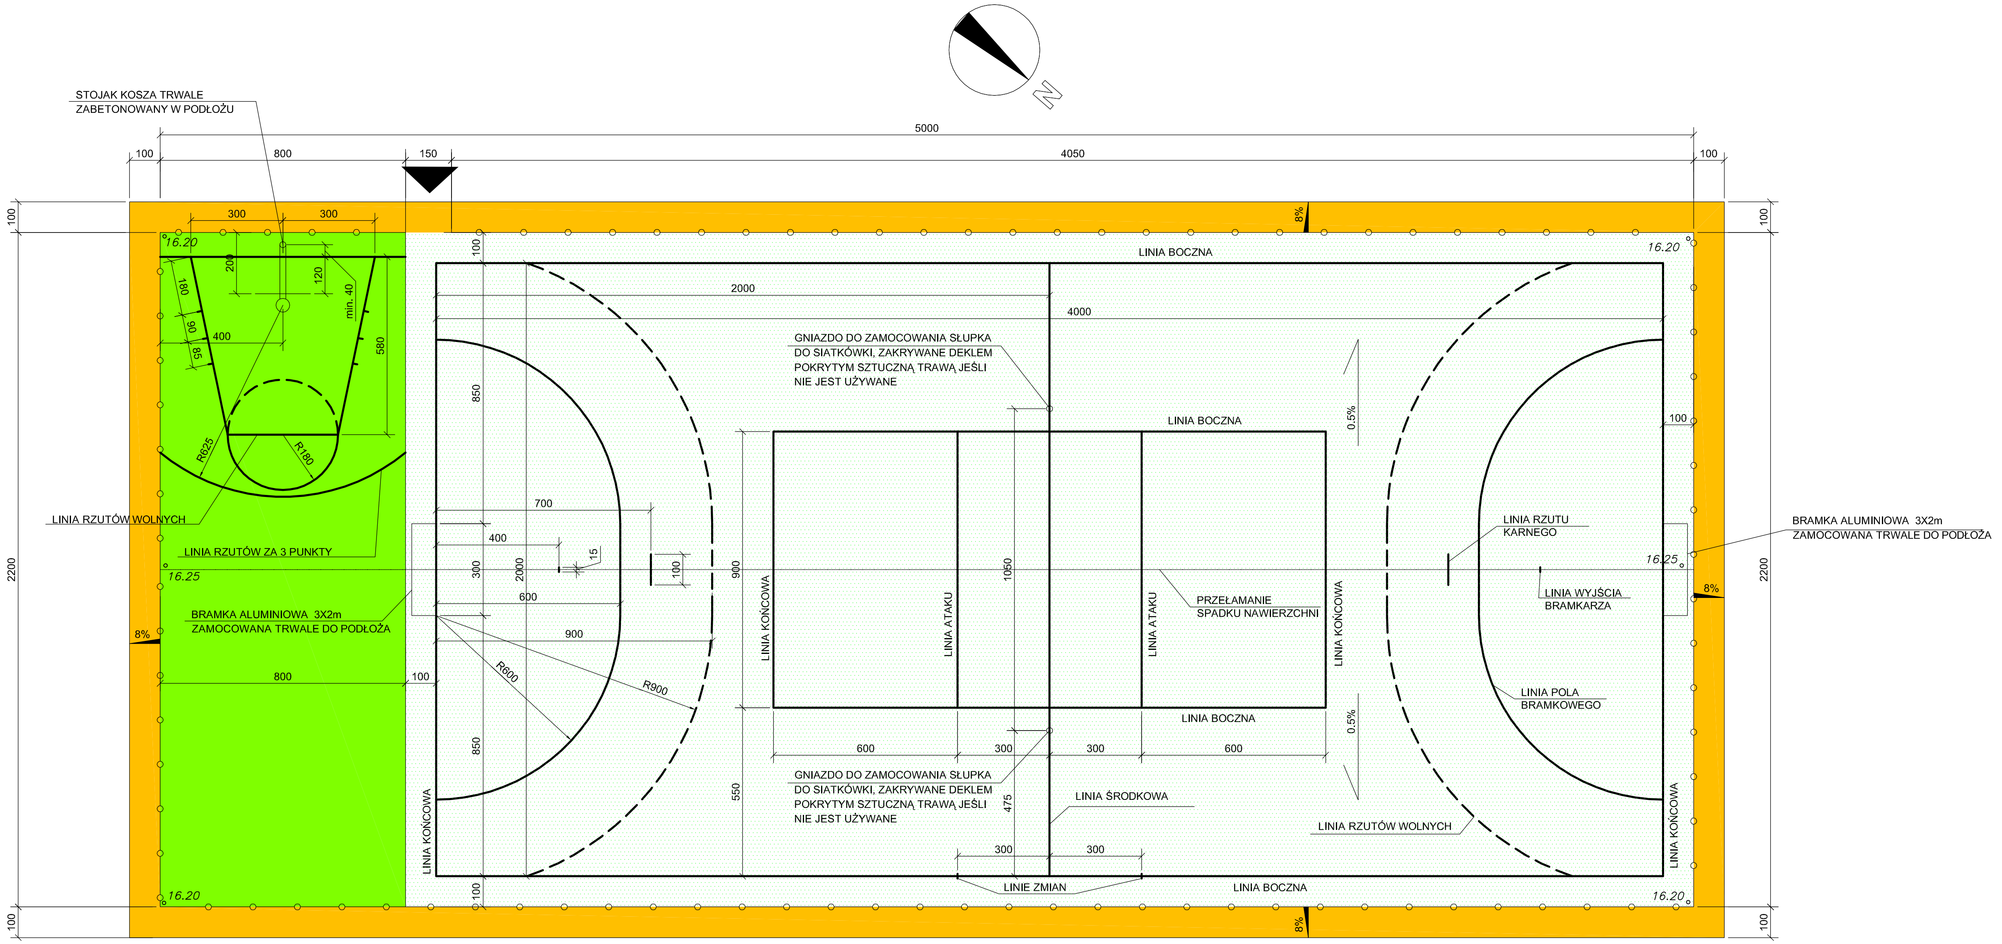

UWAGI:

1. LINIE SZEROKOŚCI 5cm ROZMIEŚCIĆ WG OFICJALNYCH WYMAGAŃ PRZEPISÓW SPORTOWYCH
2. W STREFIE DO GRY W KOSZYKÓWKĘ UMIEŚCIĆ LINIE WSKAZANE NA RYSUNKU ZLOKALIZOWANE WG OFICJALNYCH WYMAGAŃ PRZEPISÓW SPORTOWYCH
3. BOISKA NALEZY WYKONAĆ Z PEŁNYM WYPOSAŻENIEM TJ. BRAMKAMI DO PIŁKI RĘCZNEJ, SIATKAMI DO BRAMEK, KOSZA ORAZ PIŁKI SIATKOWEJ, SŁUPKAMI DO PIŁKI SIATKOWEJ, STOJAKIEM DO KOSZA WRAZ Z TABLICĄ O WYMIARACH 1,8m x 1,05m ORAZ KOSZEM.
4. WYPOSAŻENIE BOISK POWINNO BYĆ ODPORNE NA WARUNKI ATMOSFERYCZNE ORAZ UMOŻLIWIAĆ DŁUGOTRWAŁE UŻYTKOWANIE NA ODKRYTYCH BOISKACH.
5. WYPOSAŻENIE BOISK POWINNO BYĆ ATESTOWANE ORAZ SPEŁNIAĆ WYMAGANIA PRZEPISÓW SPORTOWYCH ODPOWIEDNICH DYSCYPLIN.
6. BRAMKI DO PIŁKI RĘCZNEJ ZAMOCOWAĆ DO FUNDAMENTÓW WYKONANYCH WG WYTYCZNYCH I APROBATY TECHNICZNEJ PRODUCENTA BRAMEK.
7. GNIAZDA SYSTEMOWE SŁUPKÓW DO SIATKÓWKI ZABETONOWAĆ W FUNDAMENCIE WYKONANYM WG WYTYCZNYCH I APROBATY TECHNICZNEJ PRODUCENTA SŁUPKÓW.
8. STOJAK KOSZA DO KOSZYKÓWKI ZABETONOWAĆ W FUNDAMENCIE O WYMIARACH W PLANIE 100 x 100cm ORAZ WYSOKOŚCI 100cm LUB WIĘKSZYM JEŚLI TAKI JEST WYMAGANY W WYTYCZNYCH LUB APROBACIE TECHNICZNEJ PRODUCENTA STOJAKA. SPOSÓB MOCOWANIA STOJAKA W FUNDAMENCIE NALEŻY WYKONAC WG WYTYCZNYCH I APROBATY TECHNICZNEJ PRODUCENTA.

LEGENDA:

- OPASKA ŻWIROWA
- NAWIERZCHNIA STREFY DO KOSZYKÓWKI - SZTUCZNA TRAWA
- NAWIERZCHNIA BOISKA DO PIŁKI RĘCZNEJ ORAZ DO SIATKÓWKI Z TRAWY NATURALNEJ ODMIANY BOISKOWEJ
- OGRODZENIE BOISK WYS. 3m WRAZ Z OBRZEŻEM TRAWNIKOWYM 6x25cm W POZIOMIE TERENU
- LINIE BOISK
- WEJŚCIE NA TEREN BOISK - OTWÓR W OGRODZENIU SZER. 1,5m, WYS. 2,2m, WYMIARY W ŚWIETLE OTWORU

USŁUGI PROJEKTOWE Irena Bakalarska Koszalin; ul. Zwycięstwa 141			
stadium: P.B.	tytuł: SZCZEGÓŁOWE ZAGOSPODAROWANIE TERENU		
inwestor: Urząd Gminy Brojce 72-304 Brojce, ul. Długa 48			
obiekt: Budowa miejsca rekreacji i aktywnego wypoczynku w m. Bielikowo, gm. Brojce			
autor: inż. Jerzy Bakalarski GT-V-63/14/76, A/PB/3300/127/83/UW KOSZALIN nr identyfikacyjny ZAP/BO/2206/01		data:	05.2010
		skala:	1:100
opracował: mgr inż. Marek Skiba		nr rys.:	02