



PRZESŁA TYPOWE OGRODZENIA TERENU REKREACYJNEGO

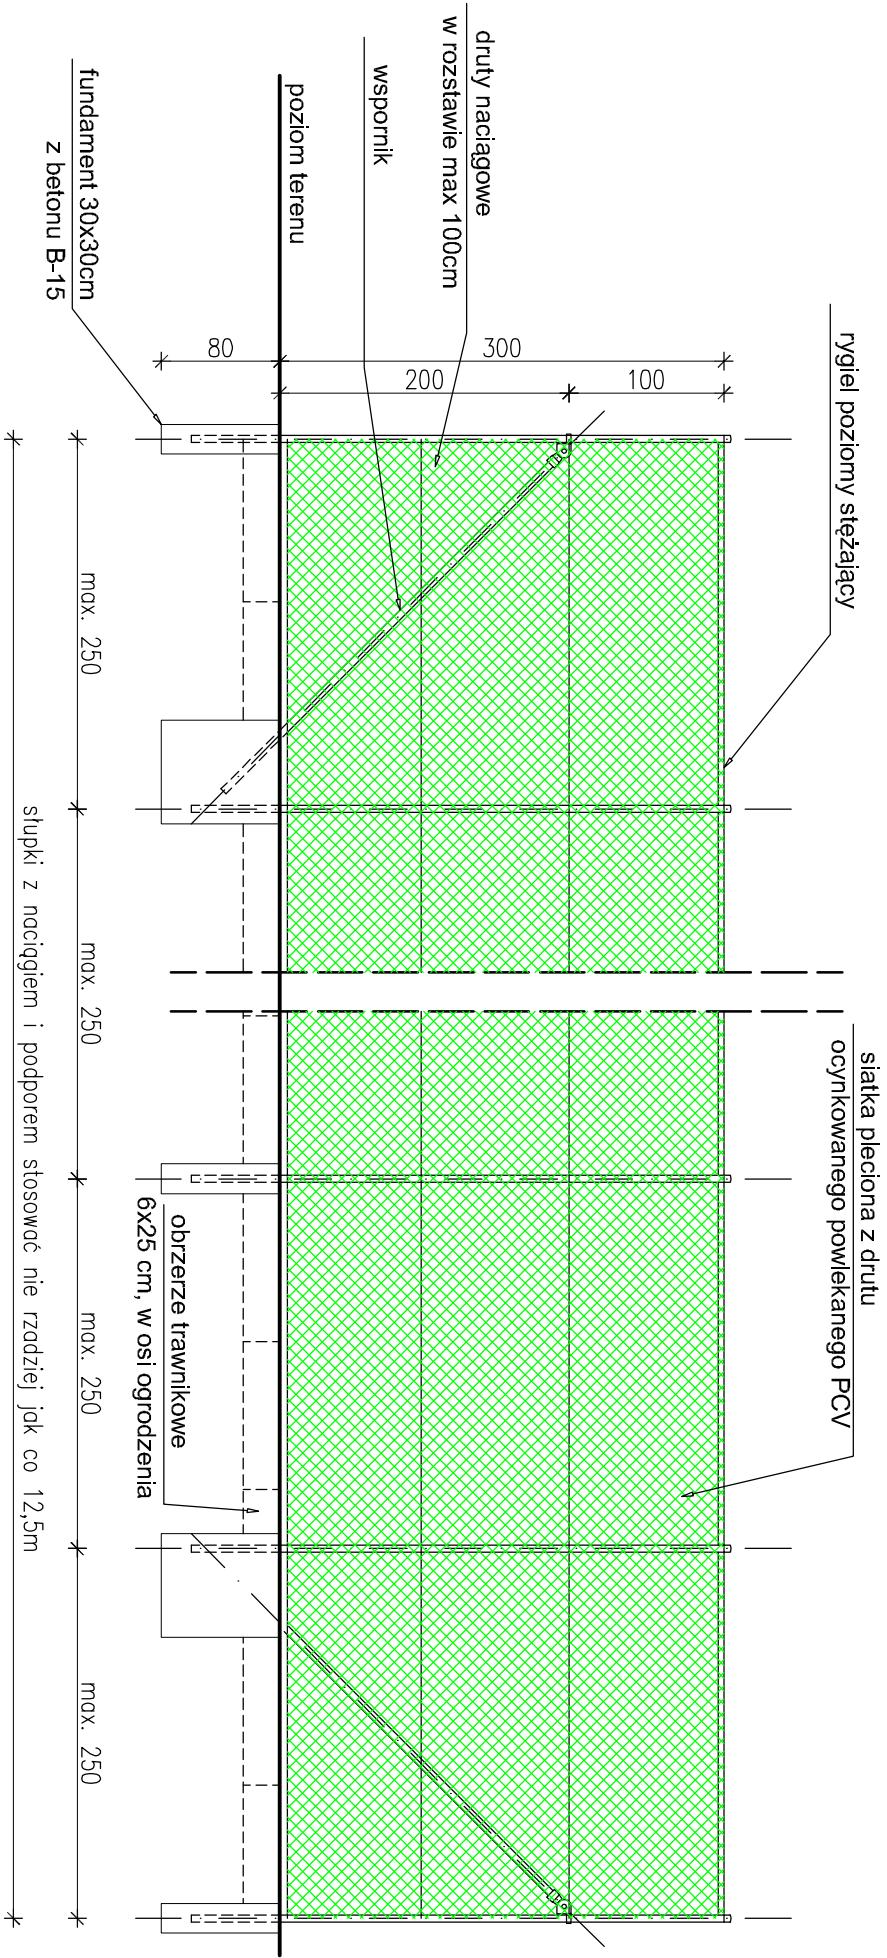

PRZESŁO OGRODZENIA Z WEJŚCIEM NA TEREN REKREACYJNY

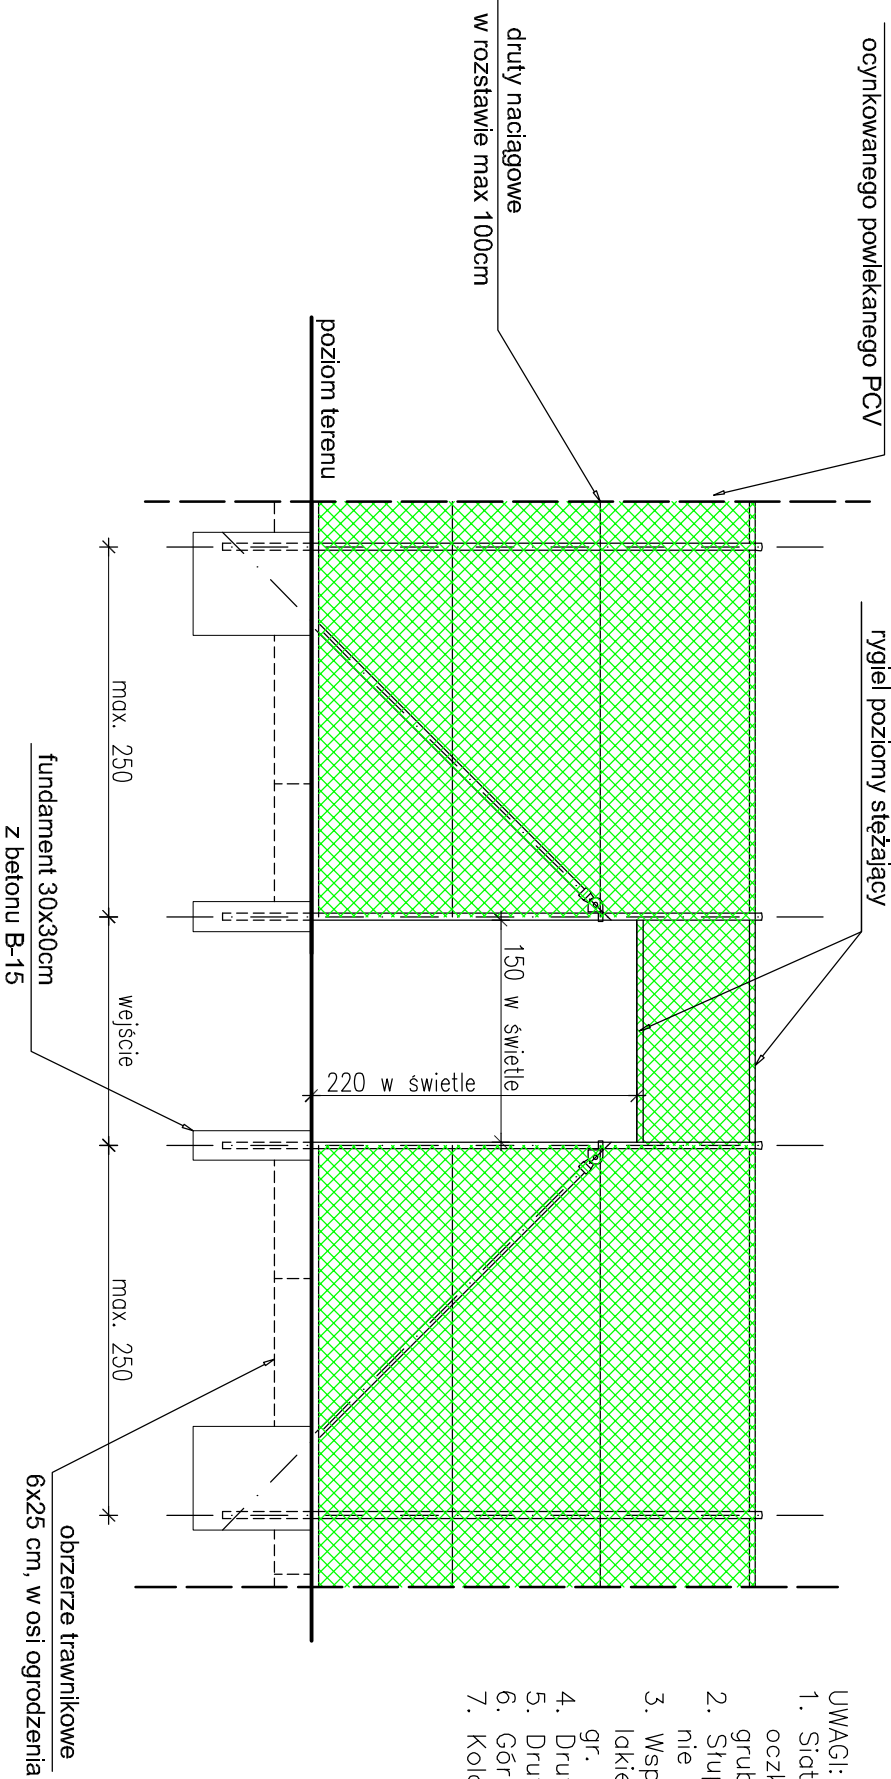

- UWAGI:
1. Siatka ogrodzeniowa pleciona stalowa ocynkowana powleczona PCV, oczko siatki 45x45mm ($\pm 15\%$), grubość drutu (rdzenia) min. 2,5mm, grubość z powłokami min. 3,5mm.
 2. Słupki stłowe ocynkowane lakierowane proszkowo, przekrój nie mniejszy niż 70x50mm, grubość ścianki min. 3mm.
 3. Wsporniki (zastrzyły) oraz rygle poziome stalowe ocynkowane, lakierowane proszkowo, przekrój nie mniejsz yniż 50x50mm, gr. ścianki min. 2mm
 4. Druć naciągowy min. $\varnothing 3\text{mm}$ ocynkowany powleczony PCV.
 5. Druć wiązałkowy min $\varnothing 2\text{mm}$ ocynkowany powleczony PCV.
 6. Górny koniec słupa zasłepiony kapturkiem.
 7. Kolor wszystkich elementów ogrodzenia – zielony RAL6005.

USŁUGI PROJEKTOWE Irena Bakalarska		Koszalin, ul. Zwycięstwa 141	
stadium:	P.B.	tytuł:	ELEWACJE TYPOWE OGRODZENIA
inwestor:	Urząd Gminy Brojce 72-304 Brojce, ul. Długa 48		
obiekt:	Budowa miejsca rekreacji i aktywnego wypoczynku w m. Darżewo, gm. Brojce		
autor:	inż. Jerzy Bakalarski GT-V-63/14/76, A/PB/3300/127/83/UW KOSZALIN nr identyfikacyjny ZAP/BO/2206/01	data:	05.2010
opracował:	mgr inż. Marek Skiba	skala:	1:50
			nr rys.: 04