



PRZĘSLA TYPOWE OGRODZENIA TERENU REKREACYJNEGO

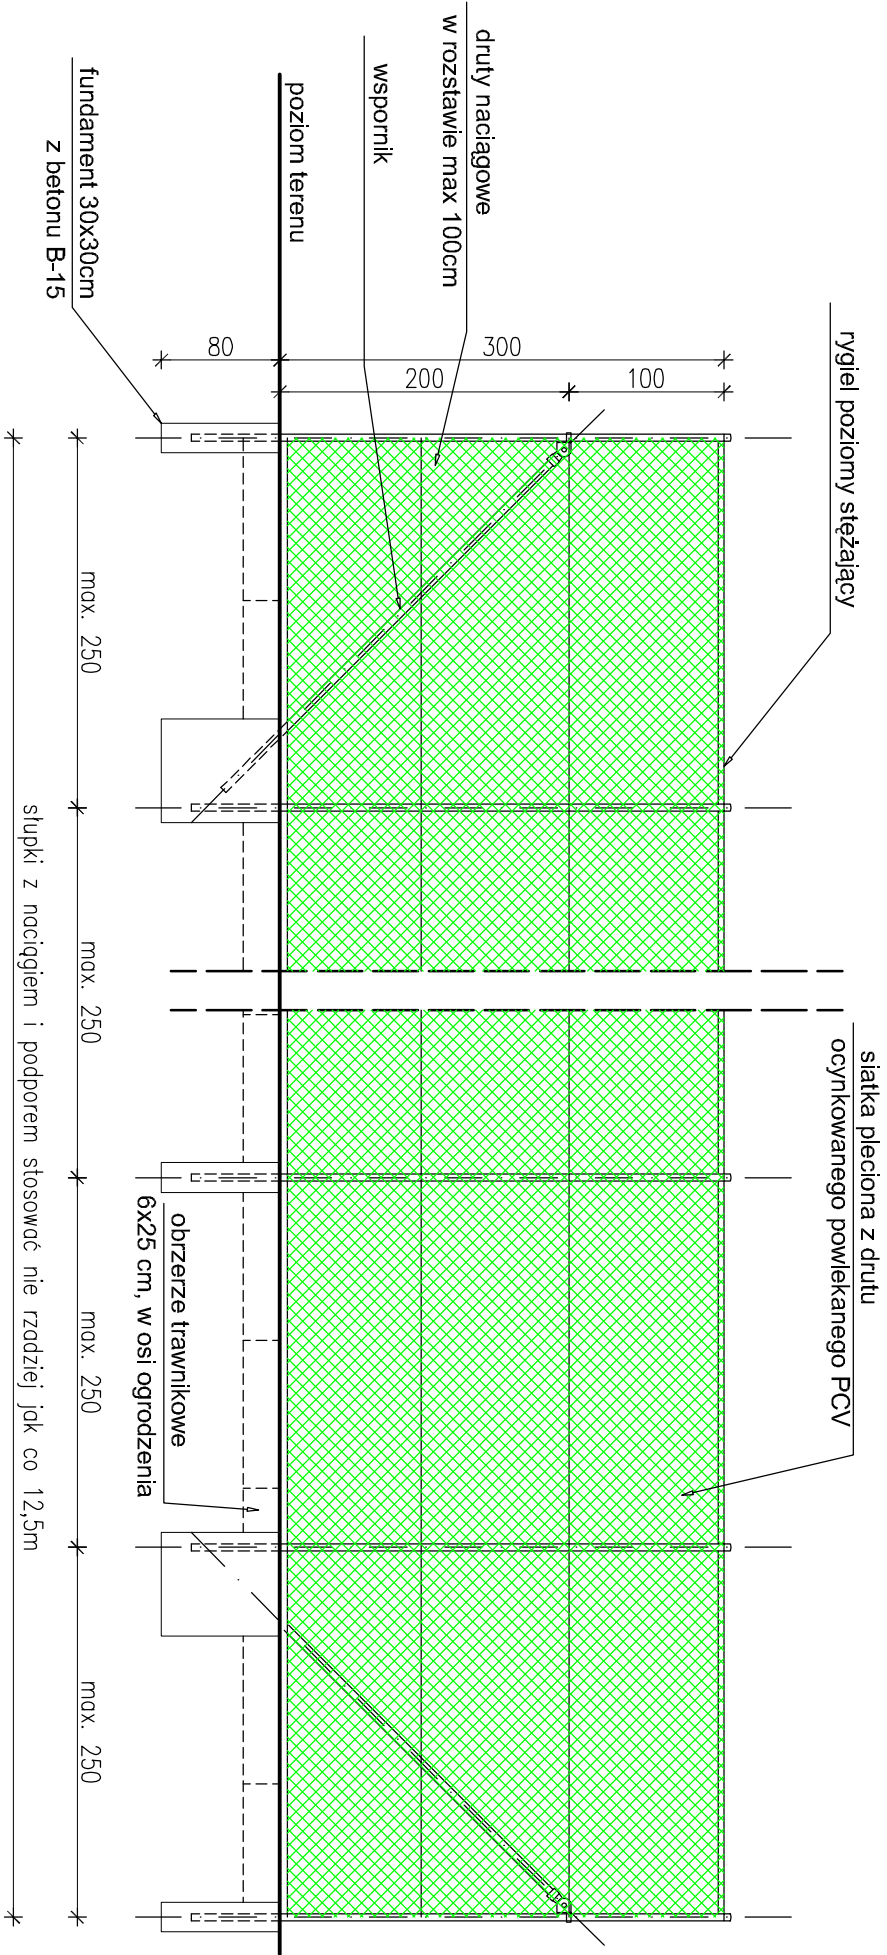

PRZĘSLÓ OGRODZENIA Z WEJŚCIEM NA TEREN REKREACYJNY

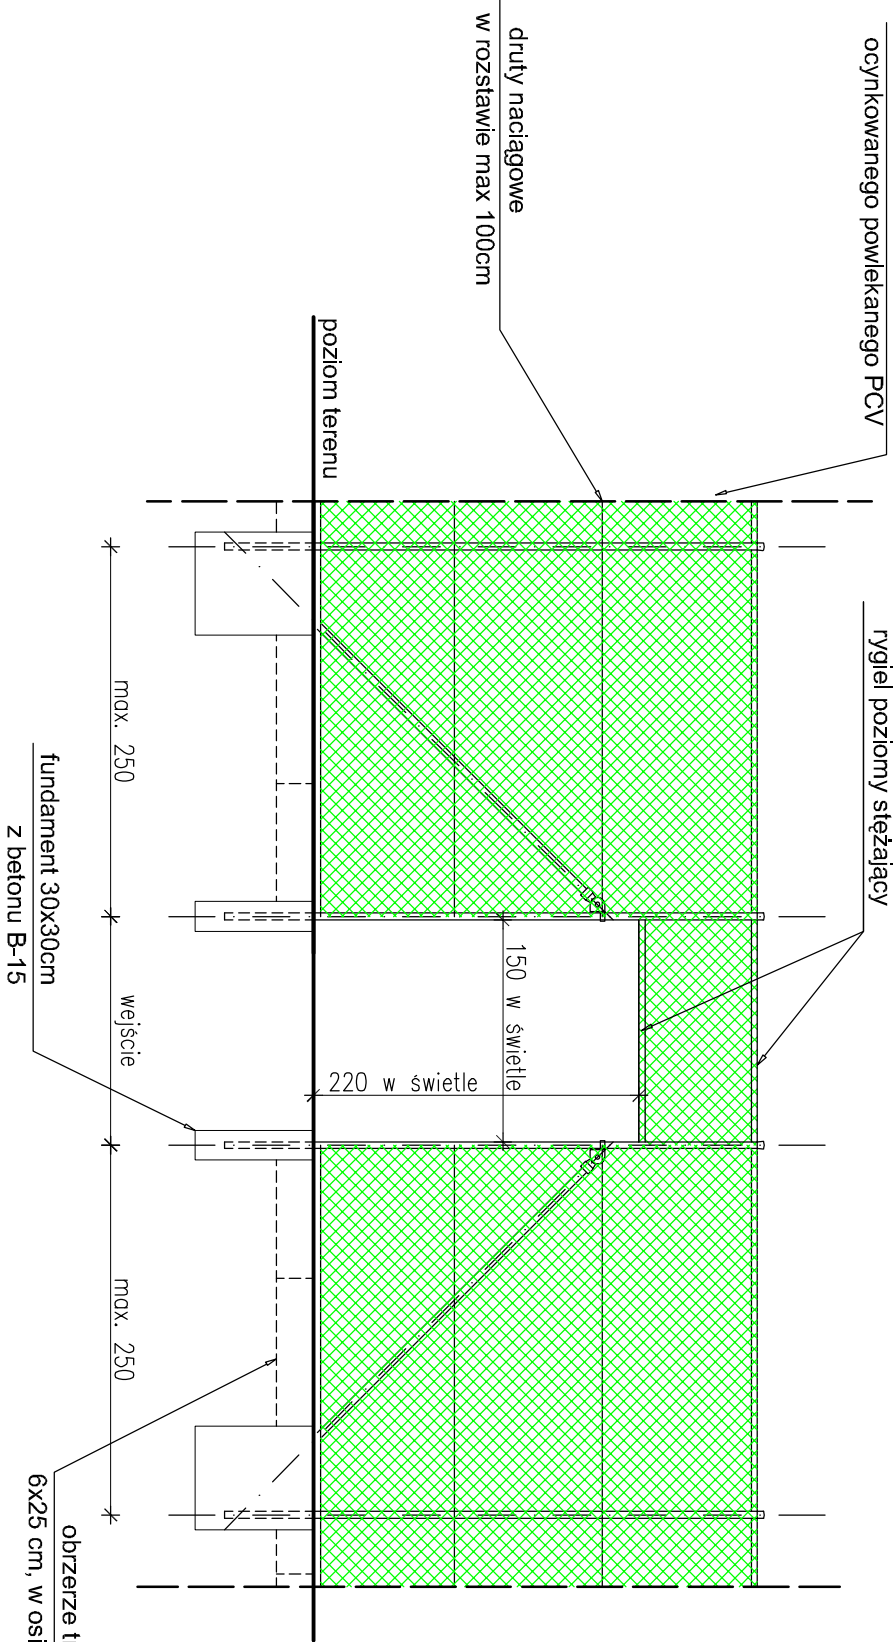

- UWAGI:
1. Siatka ogrodzeniowa pleciona stalowa ocynkowana powleczona PCV, oczko siatki 45x45mm ($\pm 15\%$), grubość drutu (rdzenia) min. 2,5mm, grubość z powłokami min. 3,5mm.
 2. Słupki stalowe ocynkowane lakierowane proszkowo, przekrój nie mniejszy niż 70x50mm, grubość ścianki min. 3mm.
 3. Wsporniki (zastrzały) oraz rygle poziome stalowe ocynkowane, lakierowane proszkowo, przekrój nie mniejsz yniż 50x50mm, gr. ścianki min. 2mm
 4. Druk naciągowy min. $\varnothing 3$ mm ocynkowany powleczony PCV.
 5. Druk wiązatkowy min $\varnothing 2$ mm ocynkowany powleczony PCV.
 6. Górny koniec słupa zastępiony kapturkiem.
 7. Kolor wszystkich elementów ogrodzenia – zielony RAL6005.

USŁUGI PROJEKTOWE Irena Bakalarska			
Koszalin; ul. Zwycięstwa 141			
stadium:	P.B.	tytuł:	ELEWACJE TYPOWE OGRODZENIA
inwestor:	Urząd Gminy Brojce 72-304 Brojce, ul. Długa 48		
obiekt:	Budowa miejsca rekreacji i aktywnego wypoczynku w m. Dągosław, gm. Brojce		
autor:	inż. Jerzy Bakalarski GT-V-63/14/76, A/PB/3300/127/83/UW KOSZALIN nr identyfikacyjny ZAP/BO/2206/01	data:	04.2010
opracował:	mgr inż. Marek Skiba	skala:	1:50
			nr rys.: 04