







m. DARGOSŁAW, gm. BROJCE, DZIAŁKA NR 43/5

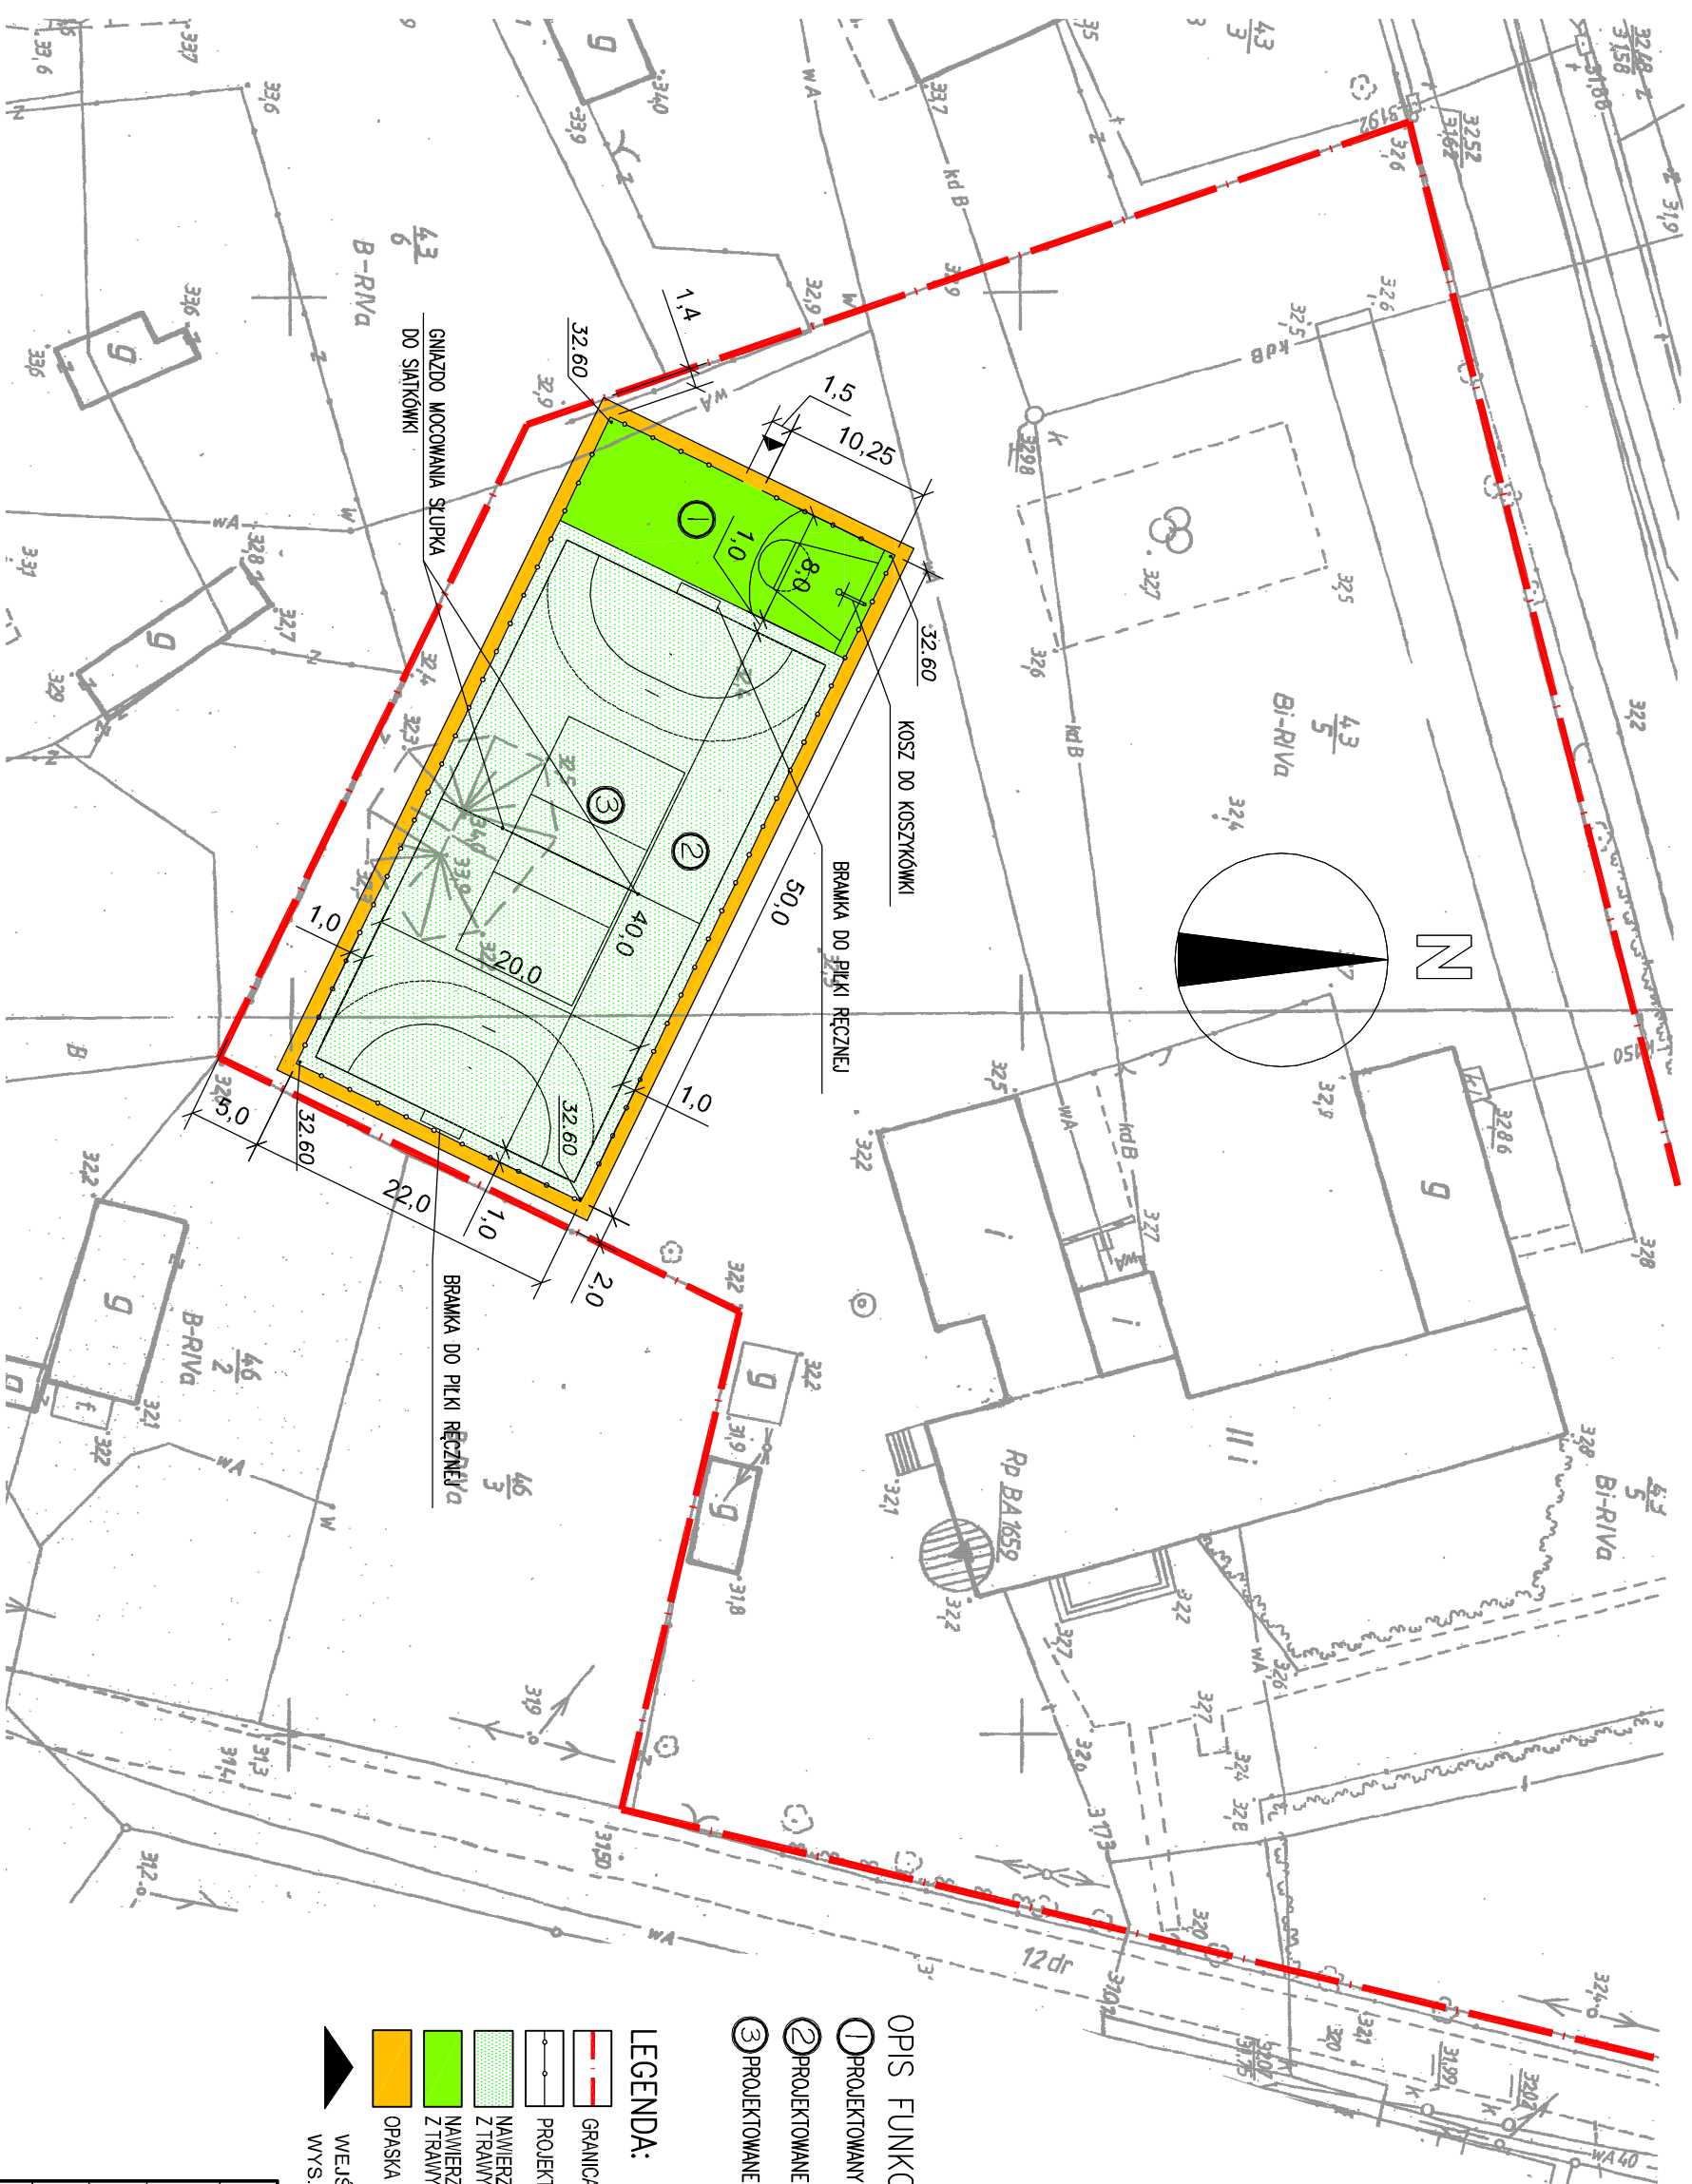

OPIS FUNKCJI

- ① PROJEKTOWANY PLAC DO GRY W KOSZYKÓWKĘ
- ② PROJEKTOWANE BOISKO DO PIŁKI RĘCZNEJ
- ③ PROJEKTOWANE BOISKO DO SIATKÓWKI W OBRĘ

LEGENDA:

- |   |   |
|---|---|
|  | GRANICA DZIAŁKI 43/5  |
|  | PROJEKTOWANE OGRÓDZENIE WYS. 3m   |
|  | NAWIERZCHNIA BOISKA DO PIŁKI RĘCZNEJ I SIATKÓWKI<br>Z TRAWY NATURALNEJ ODMIAN BOISKOWEJ |
|  | NAWIERZCHNIA PIĄCU DO GRY W KOSZYKÓWKĘ<br>Z TRAWY SZTUCZNEJ                             |
|  | OPASKA ZE ŻWIURU  |

WEJŚCIE NA TEREN BOISK - OTWÓR W OGRODZENIU SZER. 1,5m,  
WYS. 2,2m, WYMIARY W ŚWIETLE OTWORU

<p><b>USŁUGI PROJEKTOWE Irena Bakalarska</b>  <b>Koszalin, ul. Zwycięstwa 141</b></p>	
<p><b>stadium:</b></p>	<p><b>P. B.</b></p>
<p><b>tytuł:</b>  <b>PROJEKT ZAGOSPODAROWANIA</b>  <b>TERENU</b></p>	
<p><b>inwestor:</b>  <b>Urząd Gminy Brojce</b>  <b>72-304 Brojce, ul. Długa 48</b></p>	
<p><b>obiekt:</b>  <b>Budowa miejsca rekreacji i aktywnego wypoczynku</b>  <b>w m. Dargosław, gm. Brojce</b></p>	
<p><b>autor:</b></p>	<p><b>inż. Jerzy Bakalarski</b> GT-V-63/14/76,  A/PB/3300/12/783/UW KOSZALIN  nr identyfikacyjny ZAP/BO/2206/01</p>
<p><b>opracował:</b></p>	<p><b>mgr inż. Marek Skiba</b></p>
<p><b>nr rys.:</b></p>	<p><b>01</b></p>
<p><b>data:</b></p>	<p><b>04.2010</b></p>
<p><b>skala:</b></p>	<p><b>1:500</b></p>