


# PRZEKRÓJ POPRZECZNY NR 7

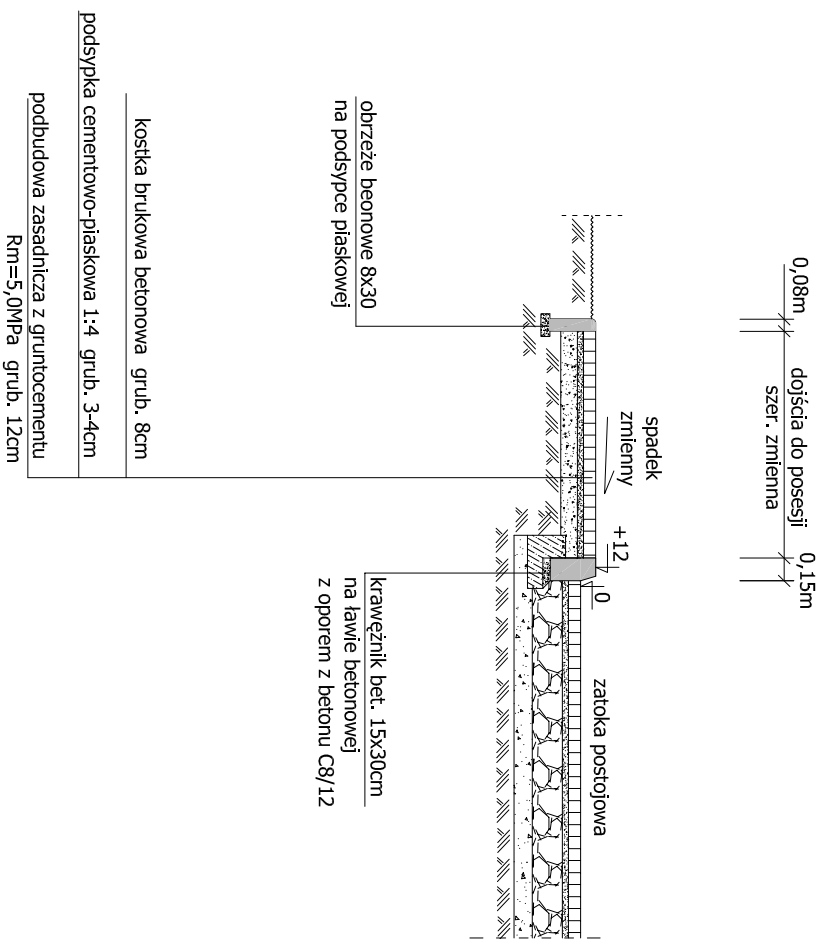

Jednostka projektowa	<b>INFRASTRUKTURA DROGOWA</b>	Leszek Tymczak tel. 507 826 800; 733 443 936
ZADANIE:	<b>Przebudowa dróg dojazdowych w m. Brojce</b>	
OBIEKT:	drogi dojazdowe	
ADRES:	dz. nr 292/51, obr. Brojce, dz. nr 4/20, 4/105, obr. Stojaż	
BRANŻA:	Drogowa	
TYTUŁ:	Przekrój poprzeczny nr 7 skala 1: 50	
PROJEKTOWAŁ:	Leszek Tymczak upr. 161/55/88	Podpis
Specjalność:	konstrukcyjno-transportowa w zakresie dróg	
Rys. nr 8	20 sierpnia 2019r.	