
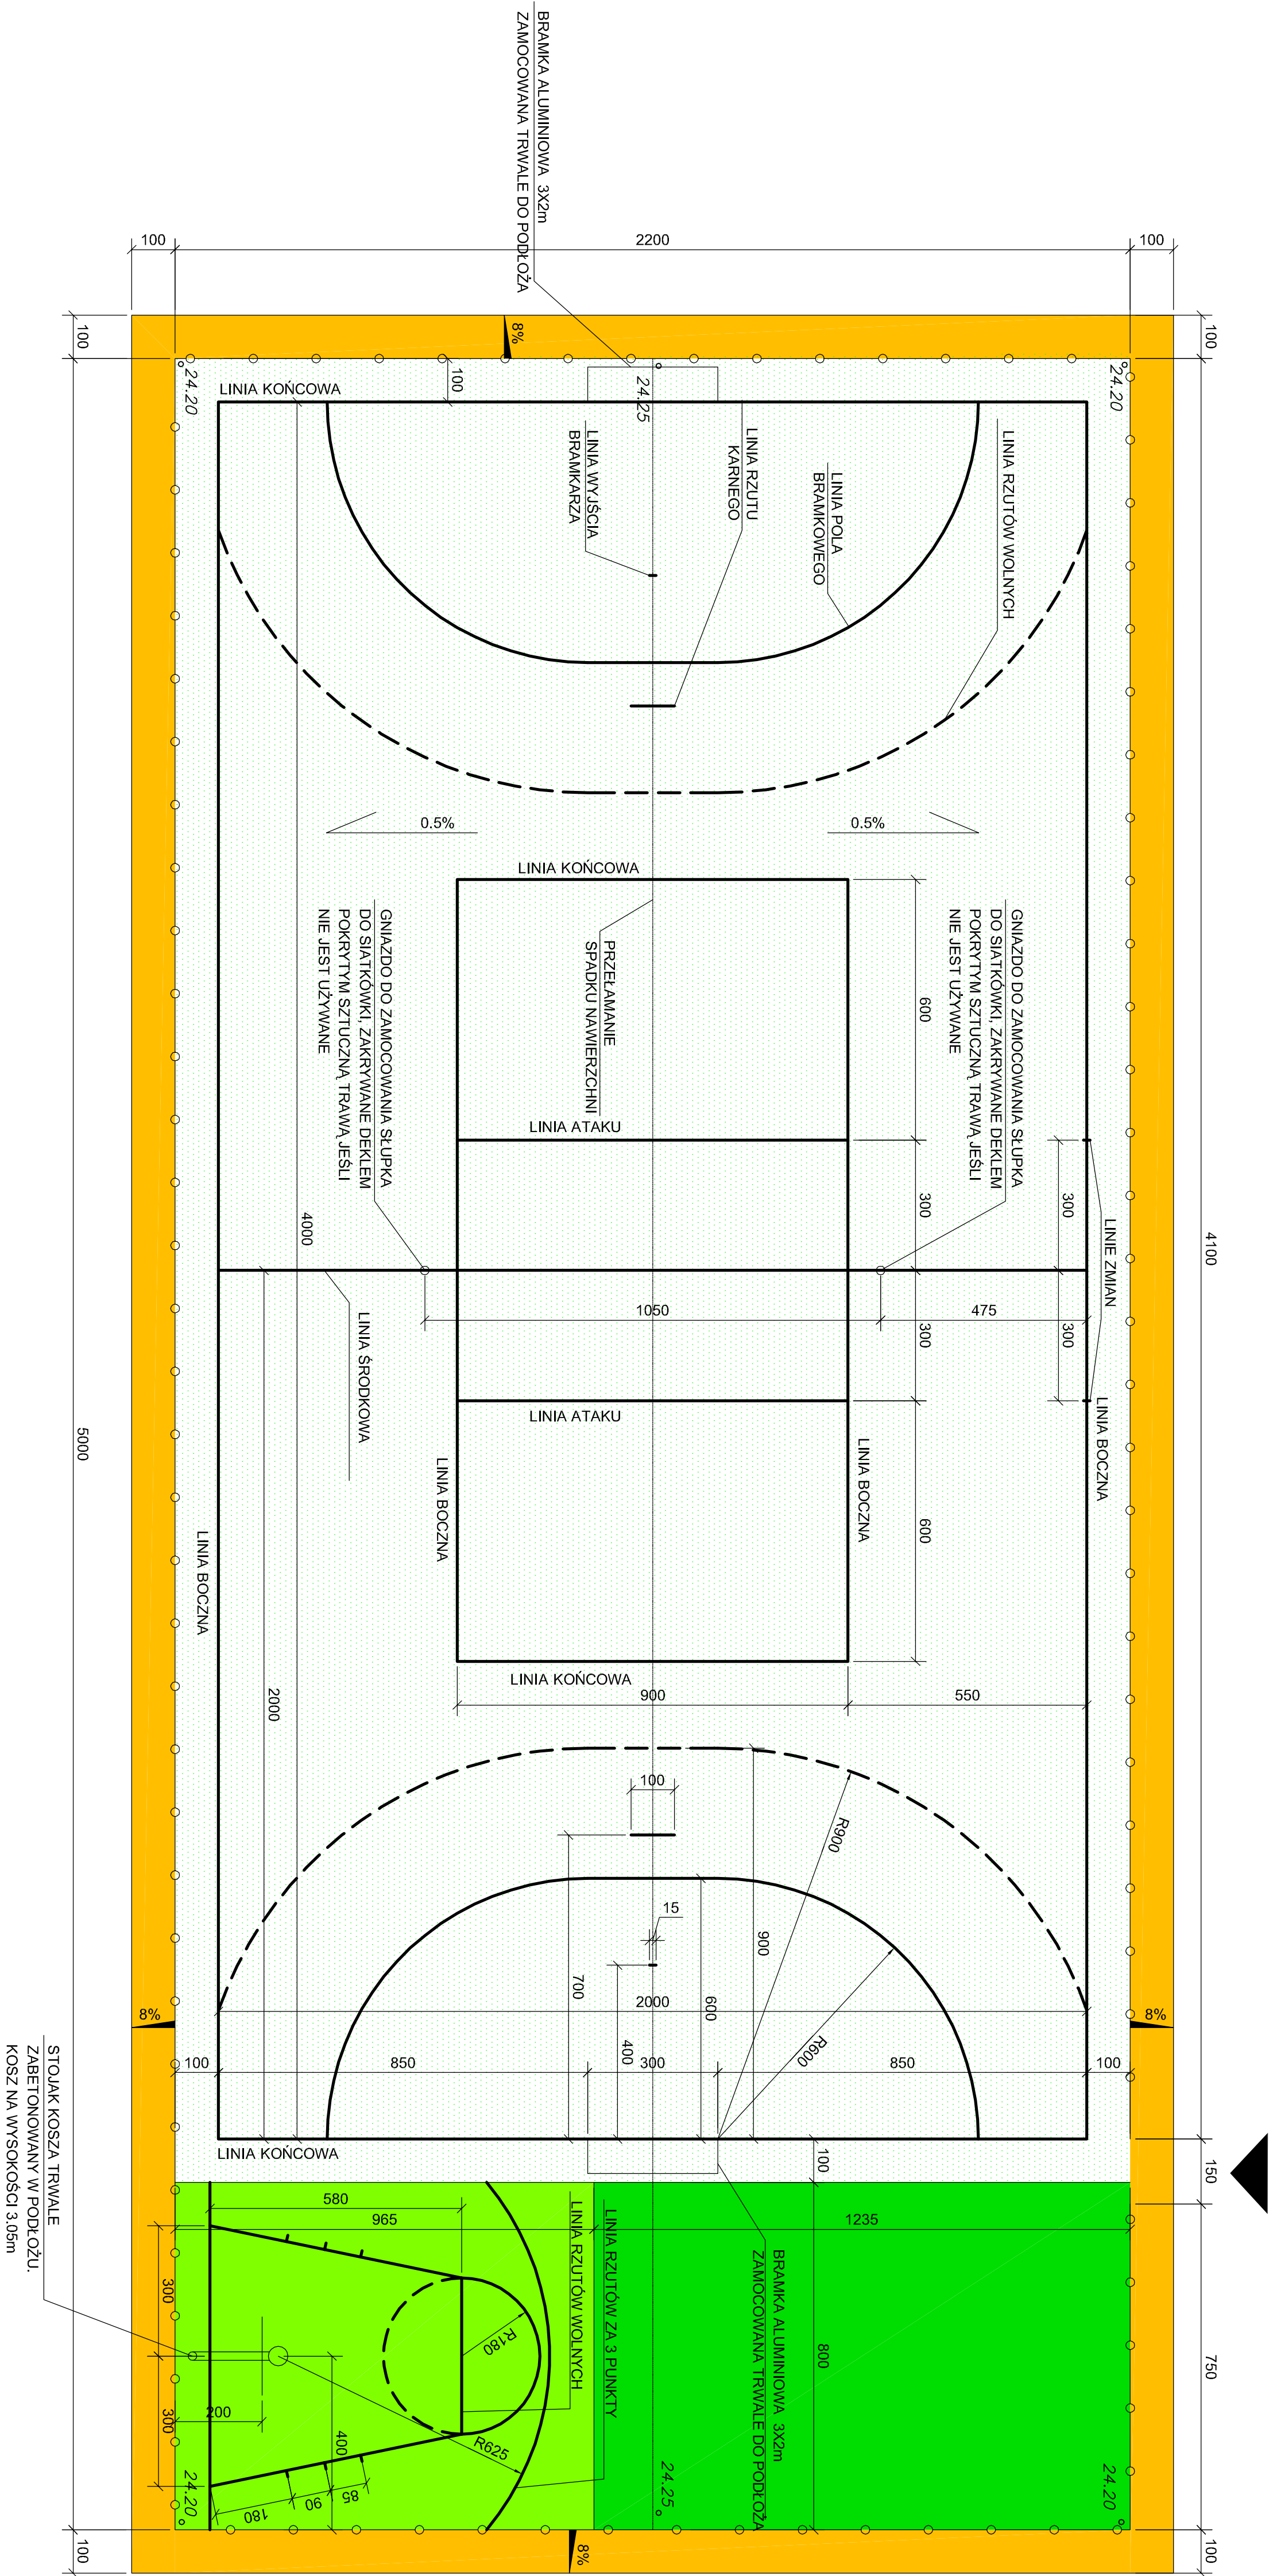


SZCZEGÓŁOWY SCHEMAT BOISK, skala 1:100

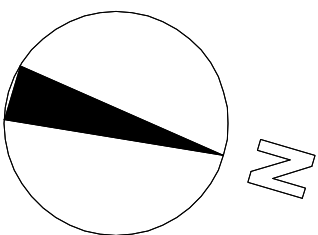

- UWAGI:**
1. LINIE SZEROKOŚCI 5cm ROZMIESZCZĆ WŁOŻYĆ WYMAGANY PRZEPISOW SPORTOWYCH
  2. W STERIE DO GRY W KOSZYKÓWKĘ UMIEŚCIĆ LINIE WSKAZANE NA RYSUNKU
  3. BOISKA NALEŻY WYKONAĆ Z PEŁNYMI WYPASZCZEWIENIAMI BRAMKAMI DO PIŁKI RĘCZNEJ, SIATKAMI DO BRAMEK, KOSZA ORAZ PIŁKI SIATKOWEJ, SŁUPKAMI DO PIŁKI SIATKOWEJ, STOJAKIEM DO KOSZA WRAZ Z TABLICĄ O WYMIARACH 1,8m x 1,05m ORAZ KOSZEM.
  4. WYPASZCZEWIENIE BOISK POWINNO BYĆ ODPORNE NA WARIACJE ATMOSFERICZNE ORAZ UMOCNIĆ DŁUGOTRWAŁE UŻYTKOWANIE NA OKREŚLONYCH WYMAGANIACH.
  5. WYPASZCZEWIENIE BOISK POWINNO BYĆ ATESTOWANE ORAZ SPEŁNIAĆ WYMAGANIA PRZEPISÓW SPORTOWYCH ODPWIEDNICH DISCYPLIN.
  6. BRAMKI DO PIŁKI RĘCZNEJ, ZAMOCOWAĆ DO FUNDAMENTÓW WYKONYWANYCH W WYTTCZYNYCH I APROBATY TECHNICZNEJ PRODUCENTA BRAMEK.
  7. GNAZDO SYSTEMOWE SŁUPKÓW DO SIATKÓWKI ZABETONOWAĆ W FUNDAMENCIE WYKONYWANYM W WYTTCZYNYCH I APROBATY TECHNICZNEJ PRODUCENTA SŁUPKÓW.
  8. STOJAK KOSZA DO KOSZYKÓWKI ZABETONOWAĆ W FUNDAMENCIE O WYMIARACH W PLANIE 100 x 100cm ORAZ WYSOKOŚCI 100cm LUB WIĘKSZĄ. JEŚLI TAKI JEST WYMAGANY W WYTTCZYNYCH LUB APROBATY TECHNICZNEJ PRODUCENTA STOJAKA, SPOSOB MOCOWANIA STOJAKA W FUNDAMENCIE NALEŻY WYKONAĆ W WYTTCZYNYCH I APROBATY TECHNICZNEJ PRODUCENTA.

**LEGENDA:**

- OPASKA ŻWIROWA
- NAWIERZCHNIA STREFY DO KOSZYKÓWKI - SZTUCZNA TRAWA
- NAWIERZCHNIA STREFY DO KOSZYKÓWKI - TRAWA NATURALNA
- NAWIERZCHNIA BOISKA DO PIŁKI RĘCZNEJ ORAZ DO SIATKÓWKI Z TRAWY NATURALNEJ ODMIANY BOISKOWEJ
- OGRODZENIE BOISK WYS. 3m WRAZ Z OGRZECZEM TRAWNIKOWYM 6x25cm W POZIOMLI TERENIE
- LINIE BOISK
- WŁOŻYĆ NA TEREN BOISK - OTWÓR W OGRODZENIU SZER. 15mm, WYS. 22mm, WYMIARY W ŚWIETLE OTWÓRU

|   |                              |
|---|------------------------------|
| USŁUGI PROJEKTOWE Irena Bakalarska  |                              |
| Stadion: P.B.   | Koszalin, ul. Zwycięstwa 141 |
| ZABETONOWANY W PODŁOŻU.   |                              |
| KOSZ NA WYSOKOŚCI 3,05m   |                              |
| Inwestor: Urząd Gminy Brojce  |                              |
| Obiekt: Budowa miejsca rekreacji i aktywnego wypoczynku w m. Żukowo, gm. Brojce |                              |
| autor: inż. Jerzy Bakalarski GT-V-63/476  |                              |
| A/RB 3300/1278310W KOSZALIN   |                              |
| m. Kierownik: inż. Marek Skiba  |                              |
| opracował: inż. inż. Marek Skiba  |                              |
| data: 04.2010   |                              |
| skala: 1:100  |                              |
| nr rys.: 02   |                              |