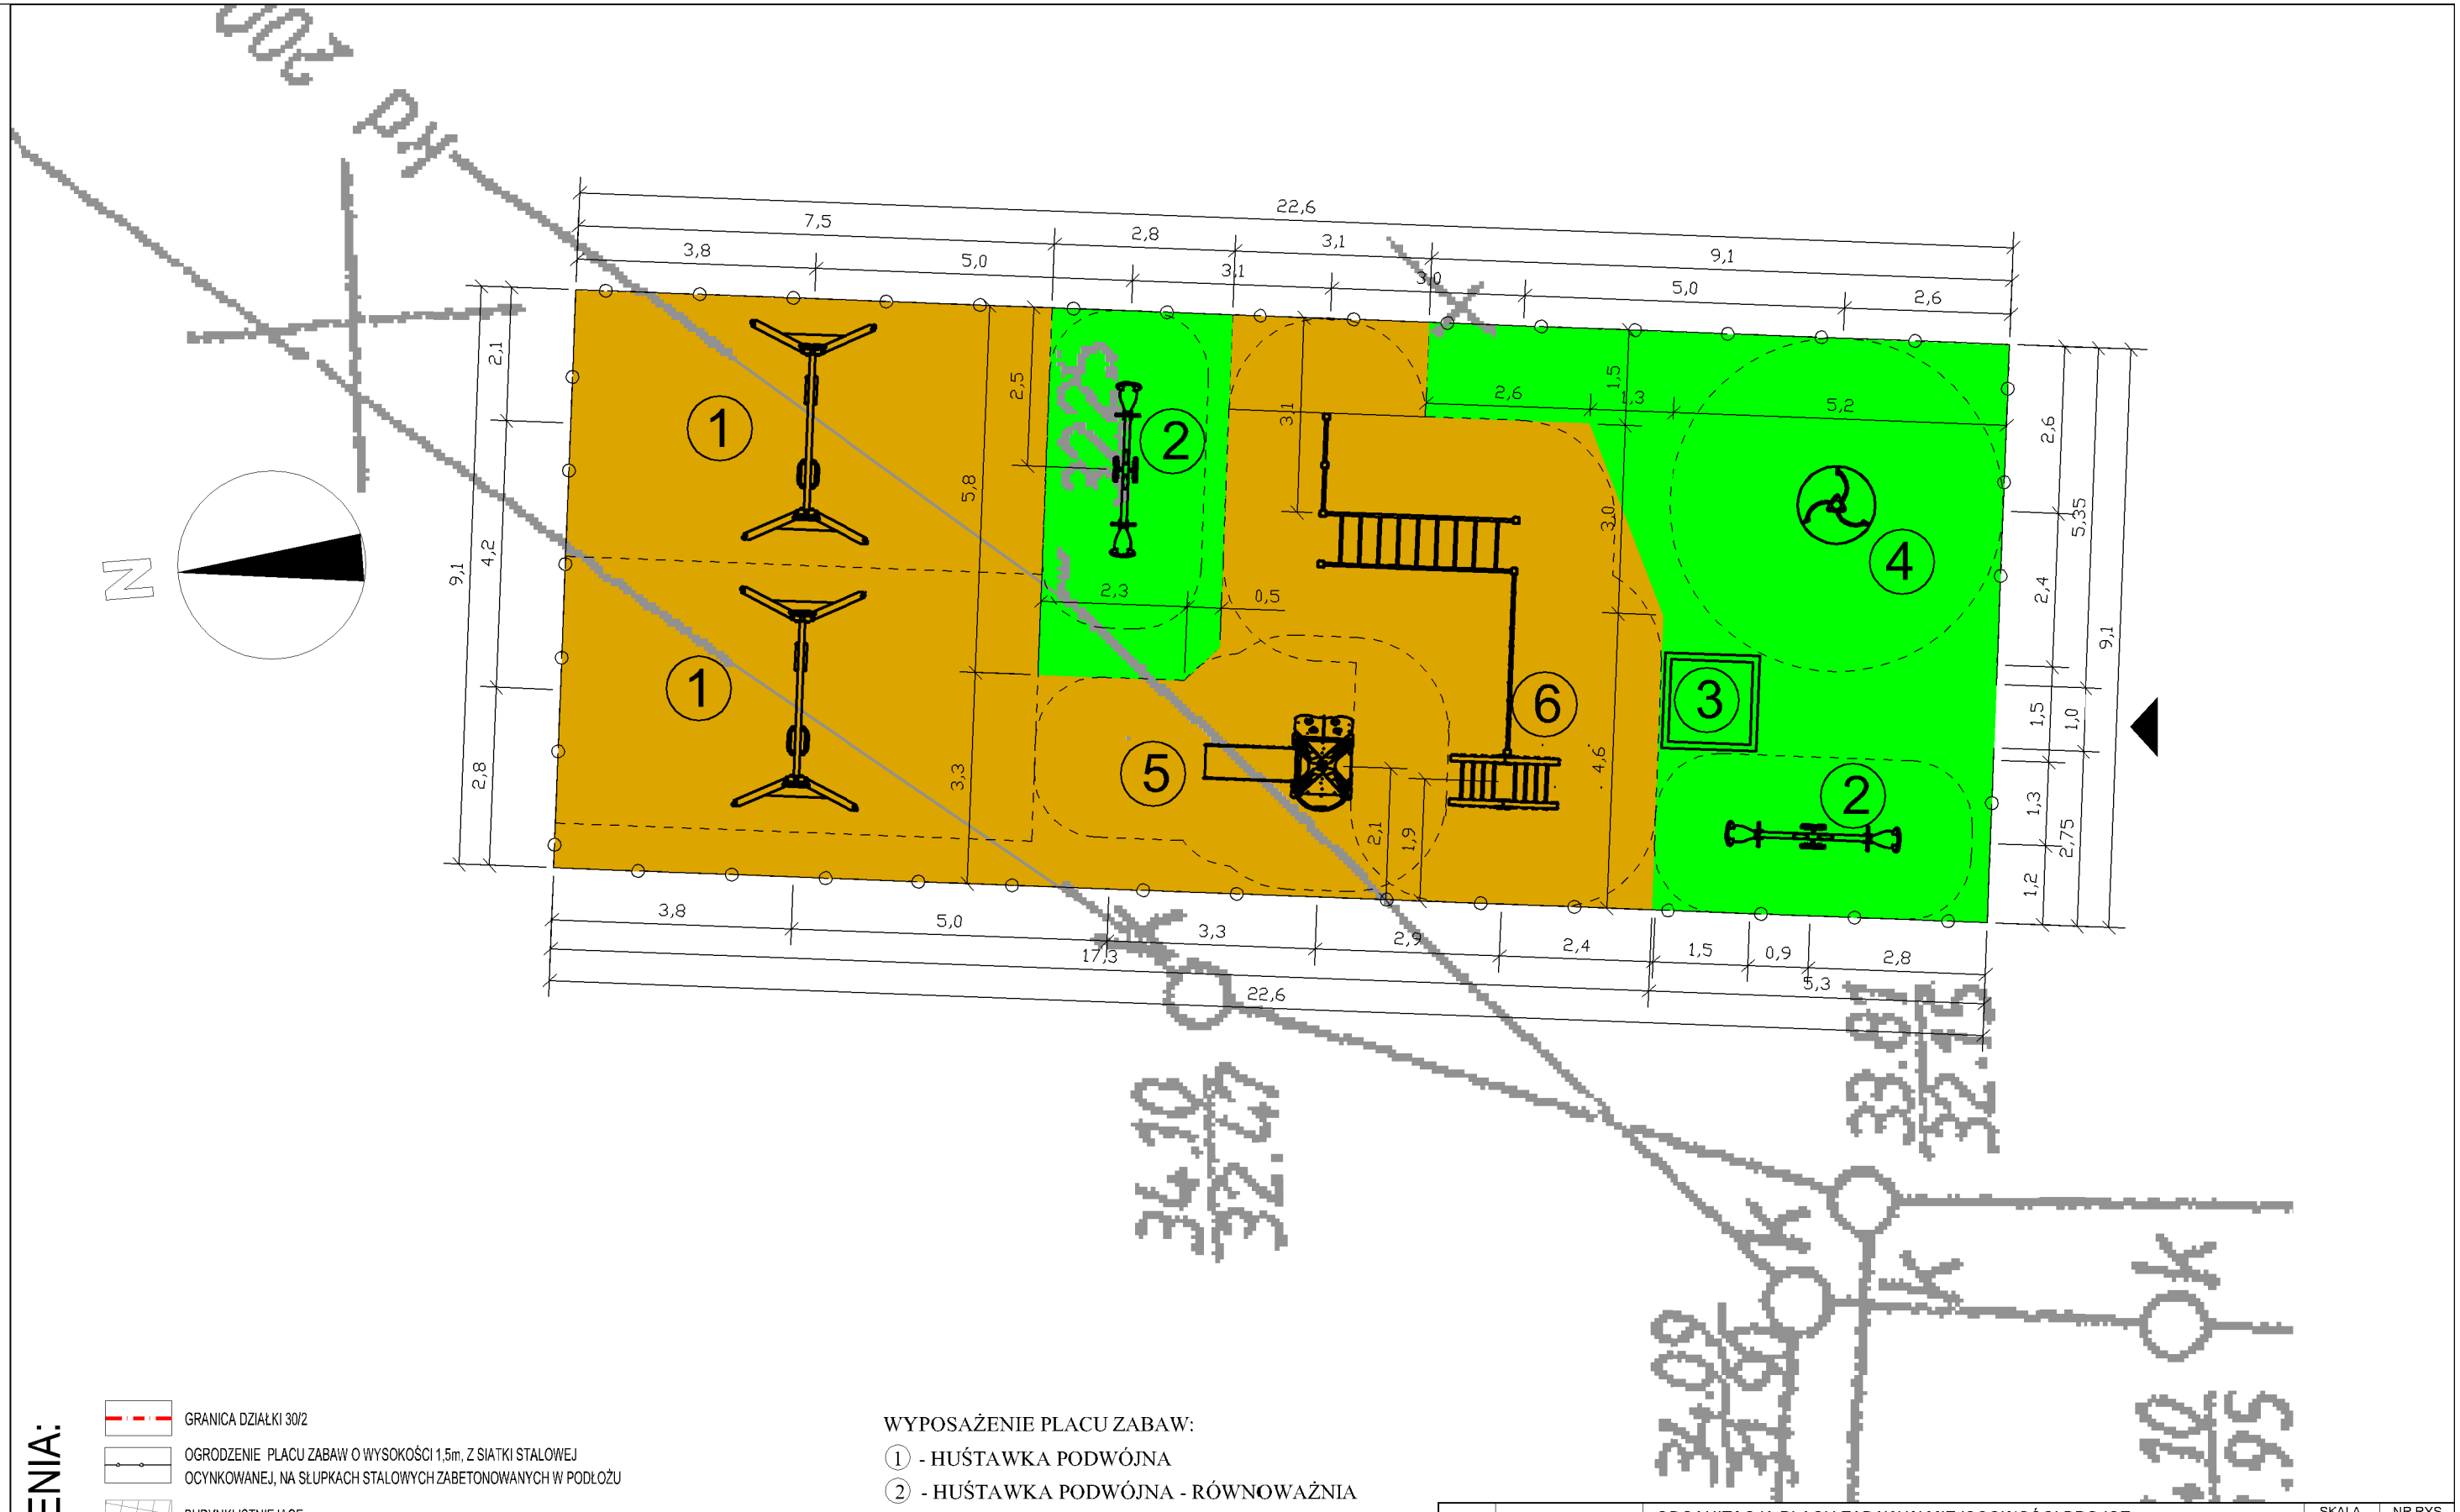

OZNACZENIA:

- GRANICA DZIAŁKI 30/2
- OGRODZENIE PLACU ZABAW O WYSOKOŚCI 1,5m, Z SIATKI STALOWEJ OCYNKOWANEJ, NA SŁUPKACH STALOWYCH ZABETONOWANYCH W PODŁOŻU
- BUDYNKI ISTNIEJĄCE
- WEJŚCIE NA TEREN PLACU ZABAW - FURTKA SZEROKOŚCI 1M W ŚWIETLE
- STREFA BEZPIECZEŃSTWA NAWIERZCHNIA PIASEK PŁUKANY 0.2-2mm WARSTWA GRUBOŚCI 20cm (WYSOKOŚĆ UPADKU DO 2,0m) POWIERZCHNIA STREFY 133 ,5m²
- STREFA BEZPIECZEŃSTWA TRAWA (WYSOKOŚĆ UPADKU DO 1,0m) POWIERZCHNIA STREFY 72,0m²

WYPOSAŻENIE PLACU ZABAW:

1. - HUŚTAWKA PODWÓJNA
2. - HUŚTAWKA PODWÓJNA - RÓWNOWAŻNIA
3. - PIASKOWNICA
4. - KARUZELA
5. - WIEŻA ZE ZJEŻDŻALNIĄ
6. - TOR PRZESZKÓD

URZĄDZENIE WRAZ ZE STREFĄ BEZ PIECZEŃSTWA

USŁUGI PROJEKTOWE
Irena Bakalarska
ul. Zwycięstwa 141, Koszalin

NAZWA I ADRES OBIEKTU	ORGANIZACJA PLACU ZABAW W MIEJSCOWOŚCI BROJCE Brojce, dz. nr 30/2 obr. Brojce			SKALA 1:100	NR RYS. Z2
INWESTOR	GMINA BROJCE 72-304 Brojce, ul. Długa 48				
PRZEDMIOT RYSUNKU	ZAGOSPODAROWANIE TERENU - SZCZEGÓŁOWE			SPECJALNOŚĆ ARCHITEKTURA	
	IMIĘ I NAZWISKO	NR UPRAWNIEŃ	DATA	PODPIS	
PROJEKTANT	mgr inż. arch. Katarzyna KRAWIECKA - KOŁACZEK	25/ZPOIA/OKK/25 ZP-0577	08.2014r.		
OPRACOWANIE	mgr inż. Marek SKIBA		08.2014r.		