







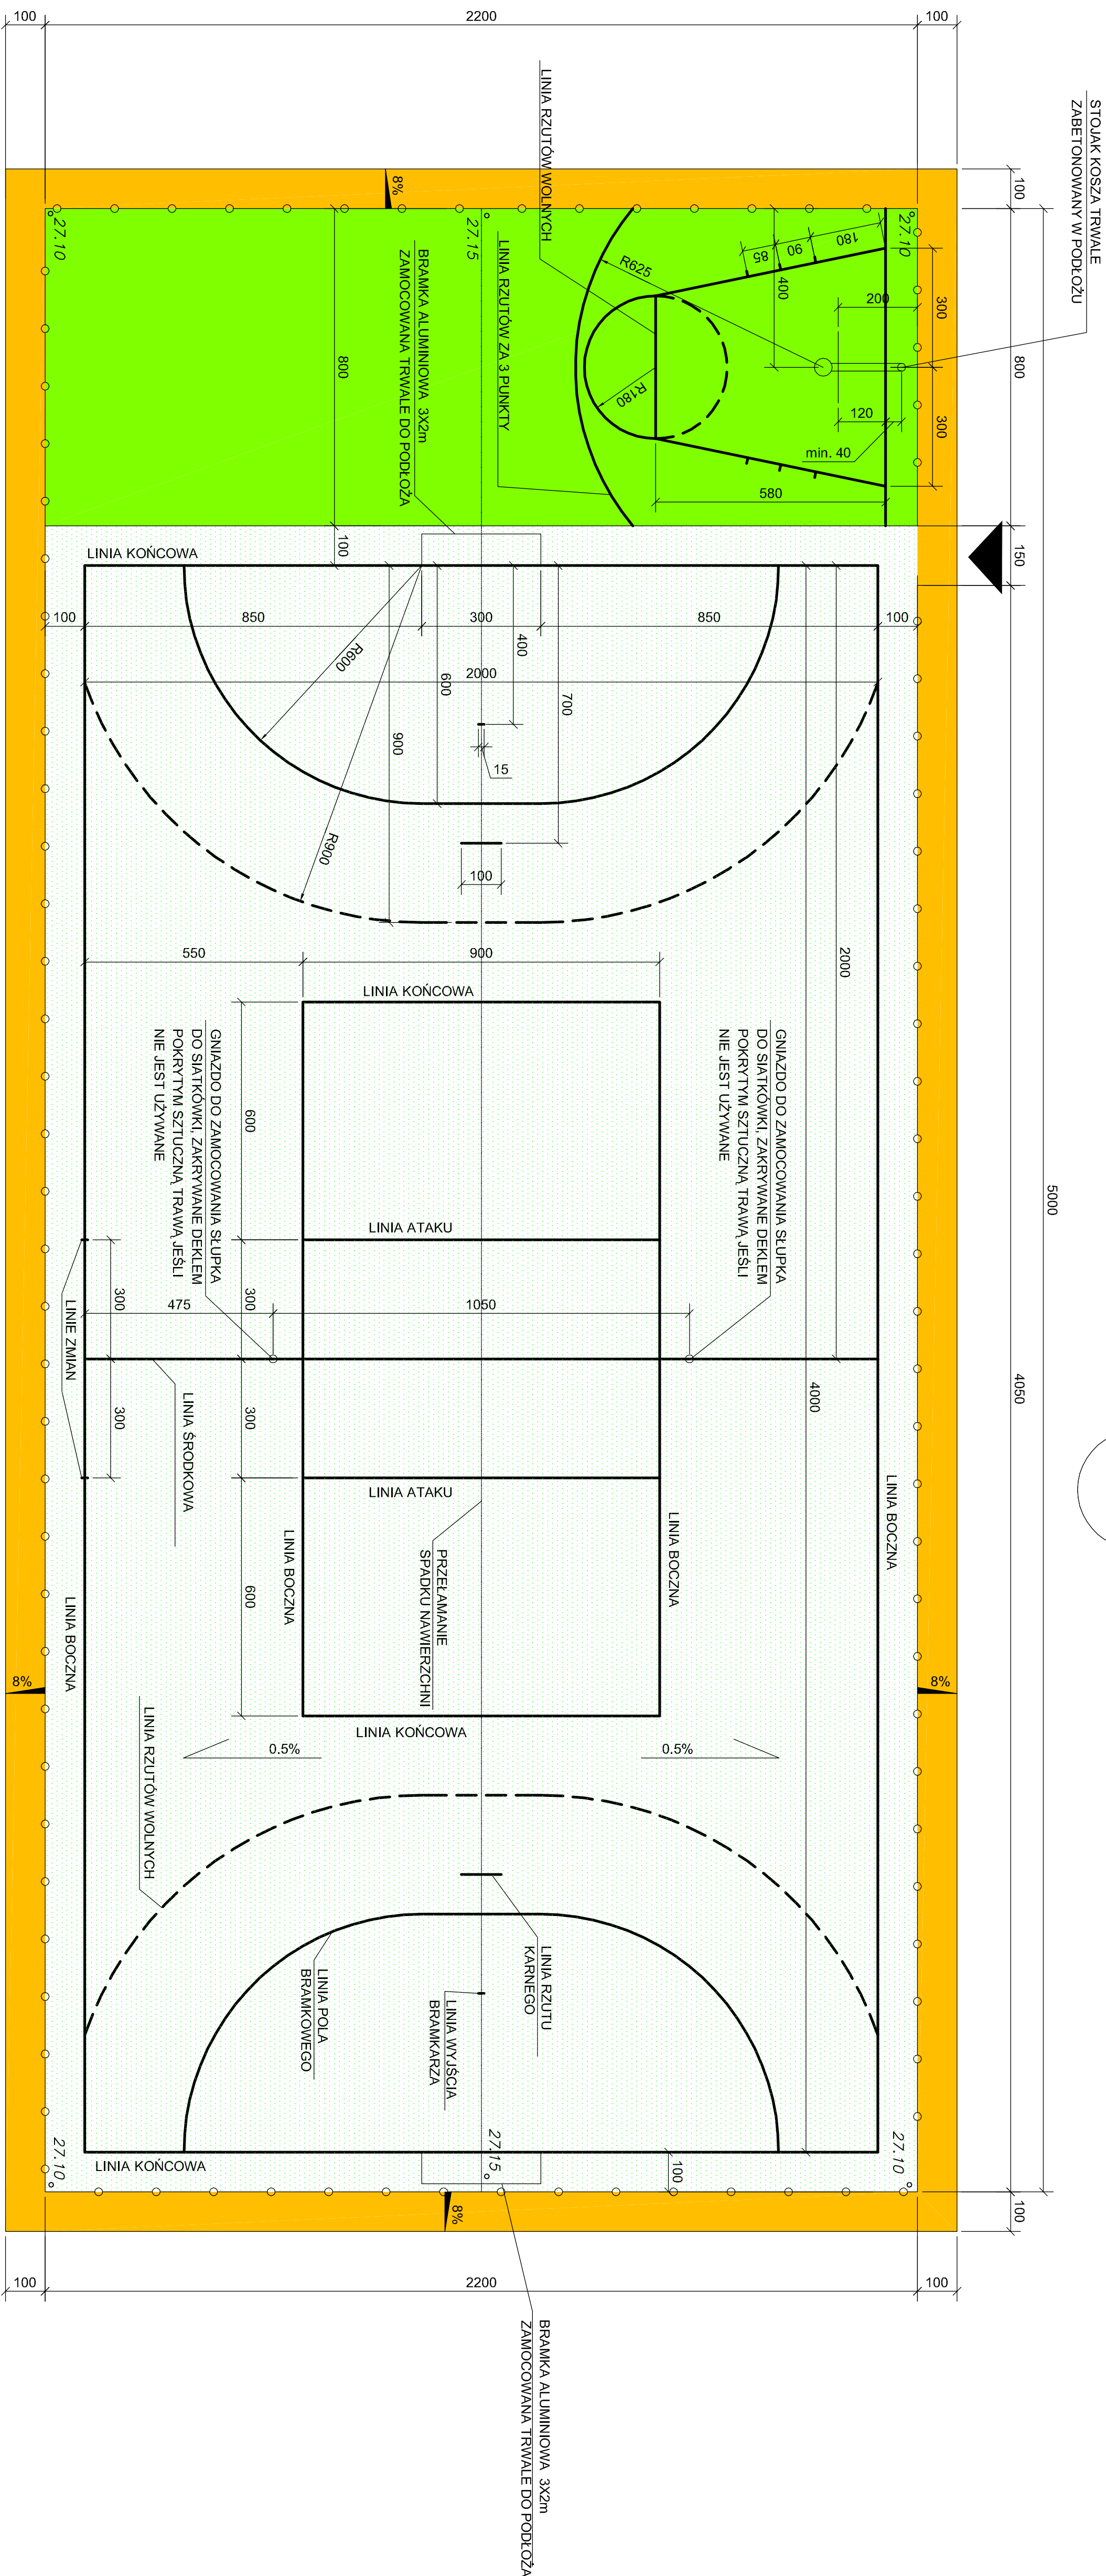

SZCZEGÓŁOWE ZAGOSPODAROWANIE TERENU, skala 1:100

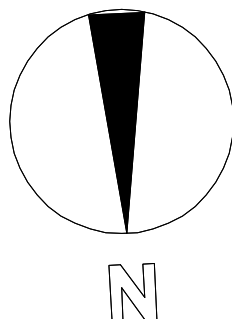

UWAGI:

- [illegible]

LEGENDA:

- | | |
|---|---|
|  | OPASKA ZWIROWA |
|  | NAMIERCZONA STREFY DO KOSZYTRÓWKI - SZTUCZNA TRAWA |
|  | NAMIERCZONA BOISKA DO PIŁK REZYNAL ORAZ DO SIATKOWYCH Z TRAWY NATURALNEJ (DOMYNA BOISKOWEJ) |
|  | OGRODZENIE BOISK WYS. 3m WRAZ Z OGRZEŻENIEM TRAWNIKOWYM KĄSDEM W PODŁOŻE TERENU |
|  | LINIE BOISK |
|  | WEJŚCIE NA TEREN BOISK - OTWÓR W OGRODZENIU SZER. 1,5m, WYS. 2,2m, WYMIARY W ŚWIETLE OTWÓRU |

USŁUGI PROJEKTOWE Irzema Białkowska Koszalin, ul. Zwycięstwa 141	
studium P.B. TEREZU	temat: SZCZEGÓŁOWE ZAGOSPODAROWANIE
inwestor: Urząd Gminy Boyce 72-304 Boyce, ul. Dług 48 obiekt: Budowa i odbiór, renowacji i utrzymania wypoczynku w m. Mokotowo, np. Boyce	data: 04.2010 data: 1.1.2001
autor: A.B. / S.M. / T. / S.M. / K.S. / A.C. / A.C. A.B. / S.M. / T. / S.M. / K.S. / A.C. / A.C. nr identyfikacyjny ZABP/02/2006/01	nr rys.: 02
opracował: mgr inż. Marek Sibiha	data: 04.2010