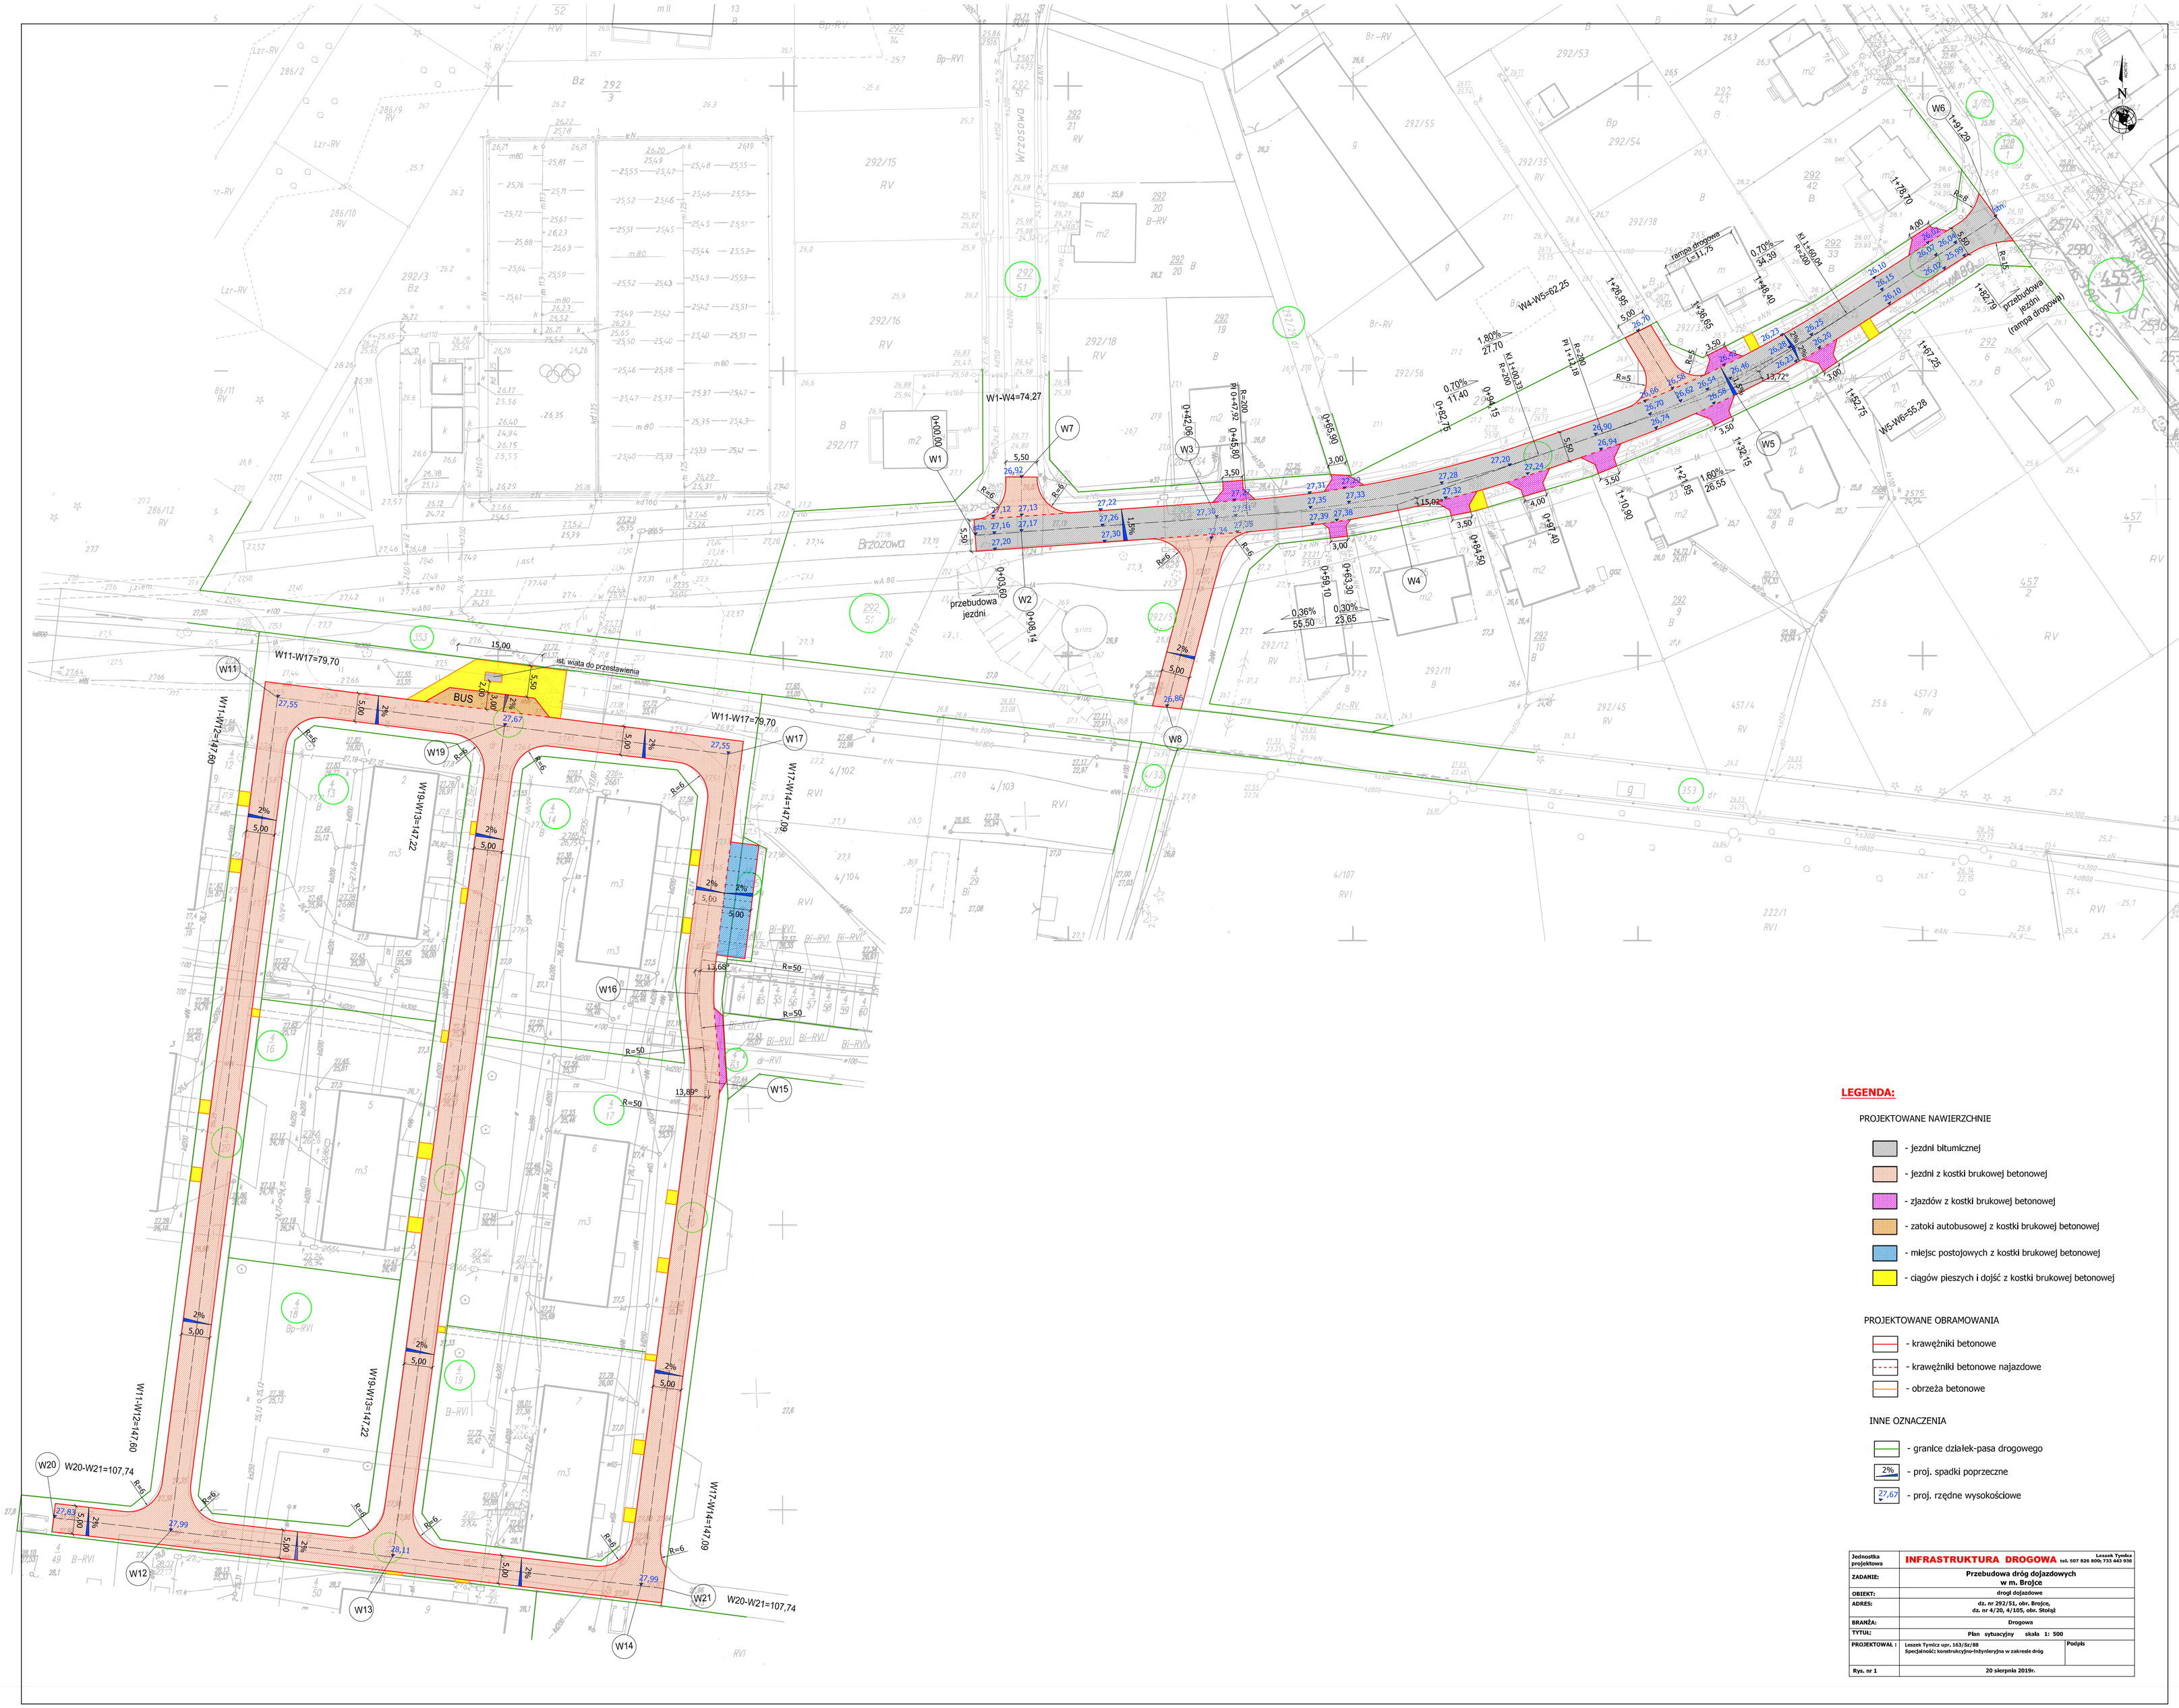

LEGENDA:

PROJEKTOWANE NAWIERZCHNIE

- jezdni bitumicznej
- jezdni z kostki brukowej betonowej
- zjazdów z kostki brukowej betonowej
- zatoki autobusowej z kostki brukowej betonowej
- miejsc postojowych z kostki brukowej betonowej
- ciągów pieszych i dojść z kostki brukowej betonowej

PROJEKTOWANE OBRAMOWANIA

- krawężniki betonowe
- krawężniki betonowe najazdowe
- obrzeża betonowe

INNE OZNACZENIA

- granice działek-pasa drogowego
- 2% - proj. spadki poprzeczne
- 27,67 - proj. rzędne wysokościowe

Jednostka projektowa	**INFRASTRUKTURA DROGOWA** tel. 507 826 800; 733 443 938 Lesszek Tymicz	
ZADANIE:	**Przebudowa dróg dojazdowych w m. Brojce**	
OBIEKT:	**drogi dojazdowe**	
ADRES:	**dz. nr 292/51, obr. Brojce, dz. nr 4/20, 4/105, obr. Stołąż**	
BRANŻA:	**Drogowa**	
TYTUŁ:	**Plan sytuacyjny skala 1: 500**	
PROJEKTOWAŁ :	**Leszek Tymicz upr. 163/Sz/88 Specjalność konstrukcyjno-inżynieryjna w zakresie dróg**	**Podpis**
Rys. nr 1	**20 sierpnia 2019r.**	