






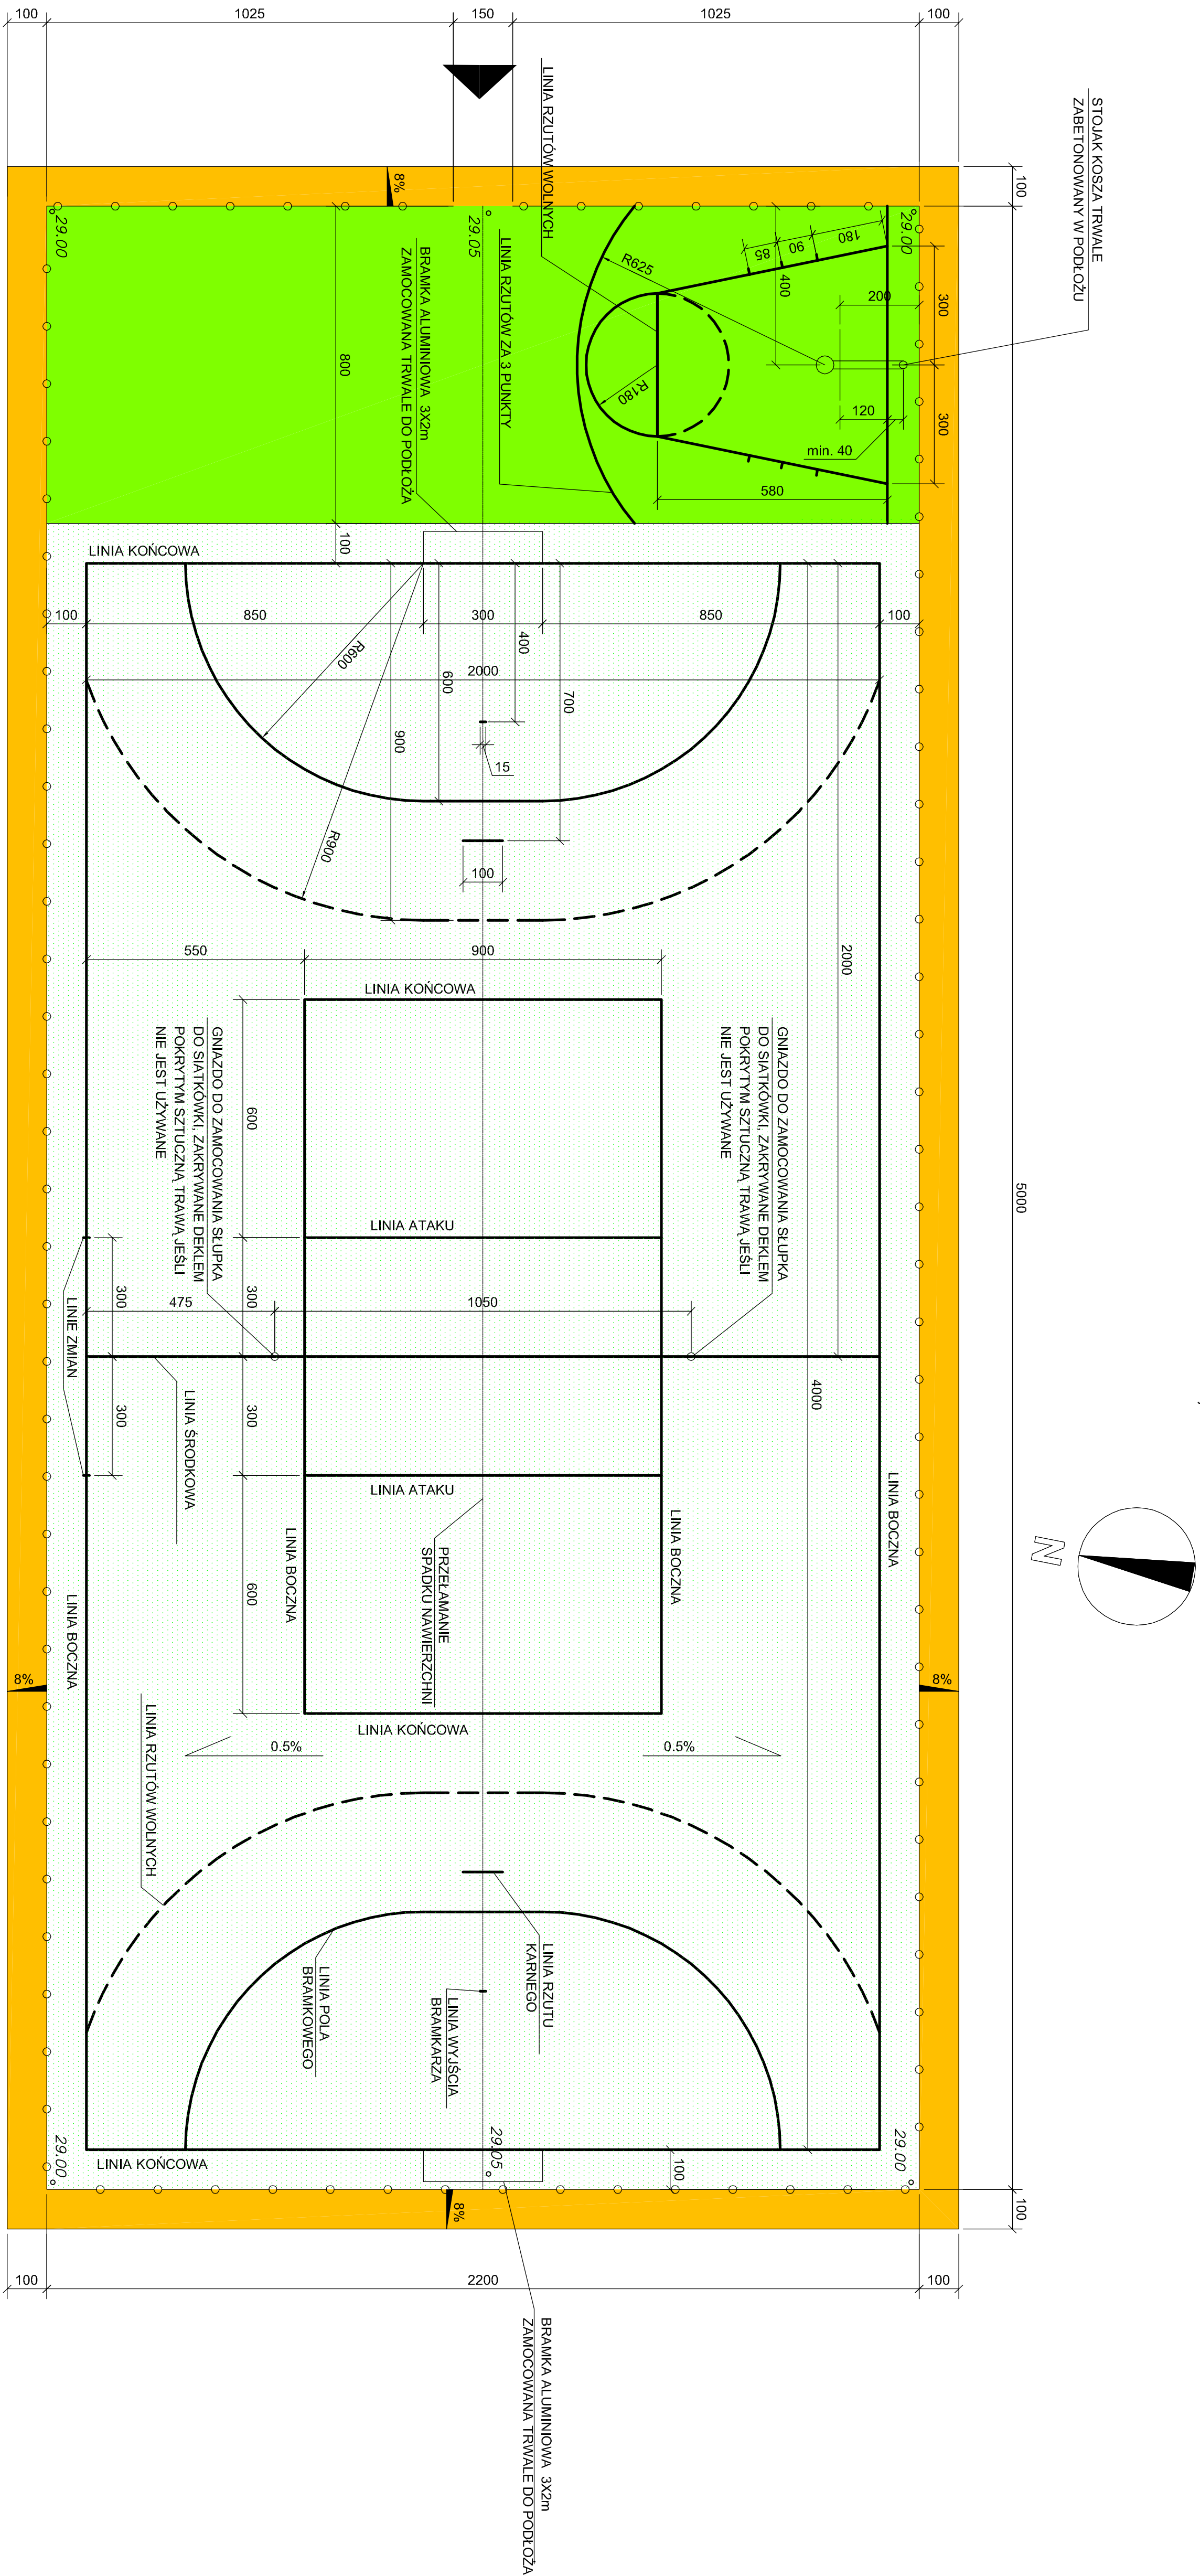

SZCZEGÓŁOWE ZAGOSPODAROWANIE TERENU, skala 1:1000



UWAGI:

- [illegible]

LEGENDA:

- | | |
|---|--|
|  | OPASKA ŻWIROWA |
|  | NAWIERZCHNIA STREFY DO KOSZYCZYWKI - SZTUCZNA TRAWA |
|  | NAWIERZCHNIA BOISKA DO PIŁKI REZECZNEJ ORAZ DO SIATKOWYCH TRAWY NATURALNEJ DOMINANTY BOISKOWEJ |
|  | OGRODZENIE BOISK WYS. 3m WRAZ Z OBRZEŻEM TRAWINOWYM RÓWNIEŻ W POZIOMEJ TERENU |
|  | LINIE BOISK |
|  | WEJŚCIE NA TEREN BOISK - OTWÓR W OGRODZENIU SZER. 1,5m, WYS. 2,2m, WMIARYAJĄC SWIECLE OTWORU |

USŁUGI PROTEKTOWE Irzyna Bakalarska Kossalin 11 pouf. SZCZEGÓLNE ZAGOSPODAROWANIE	
stanowisko	P.B.
inwestor	Urząd Gminy Brojce 72-504 Brojce, ul. Długą 48 celek Budowlanych, referatowy i adyunktowy, wypracowania m. w. Dzierżon, gm. Brojce
autor	dr Irzyna Bakalarska, GZ-1531476, AMB 3010212778167, KOSZALIN nr identyfikacyjny ZAWROD2006001 nr identyfikacyjny ZAWROD2006001
opracowanie	dr Irzyna Bakalarska
inny	02
data	05.2010
skala	1:1000